



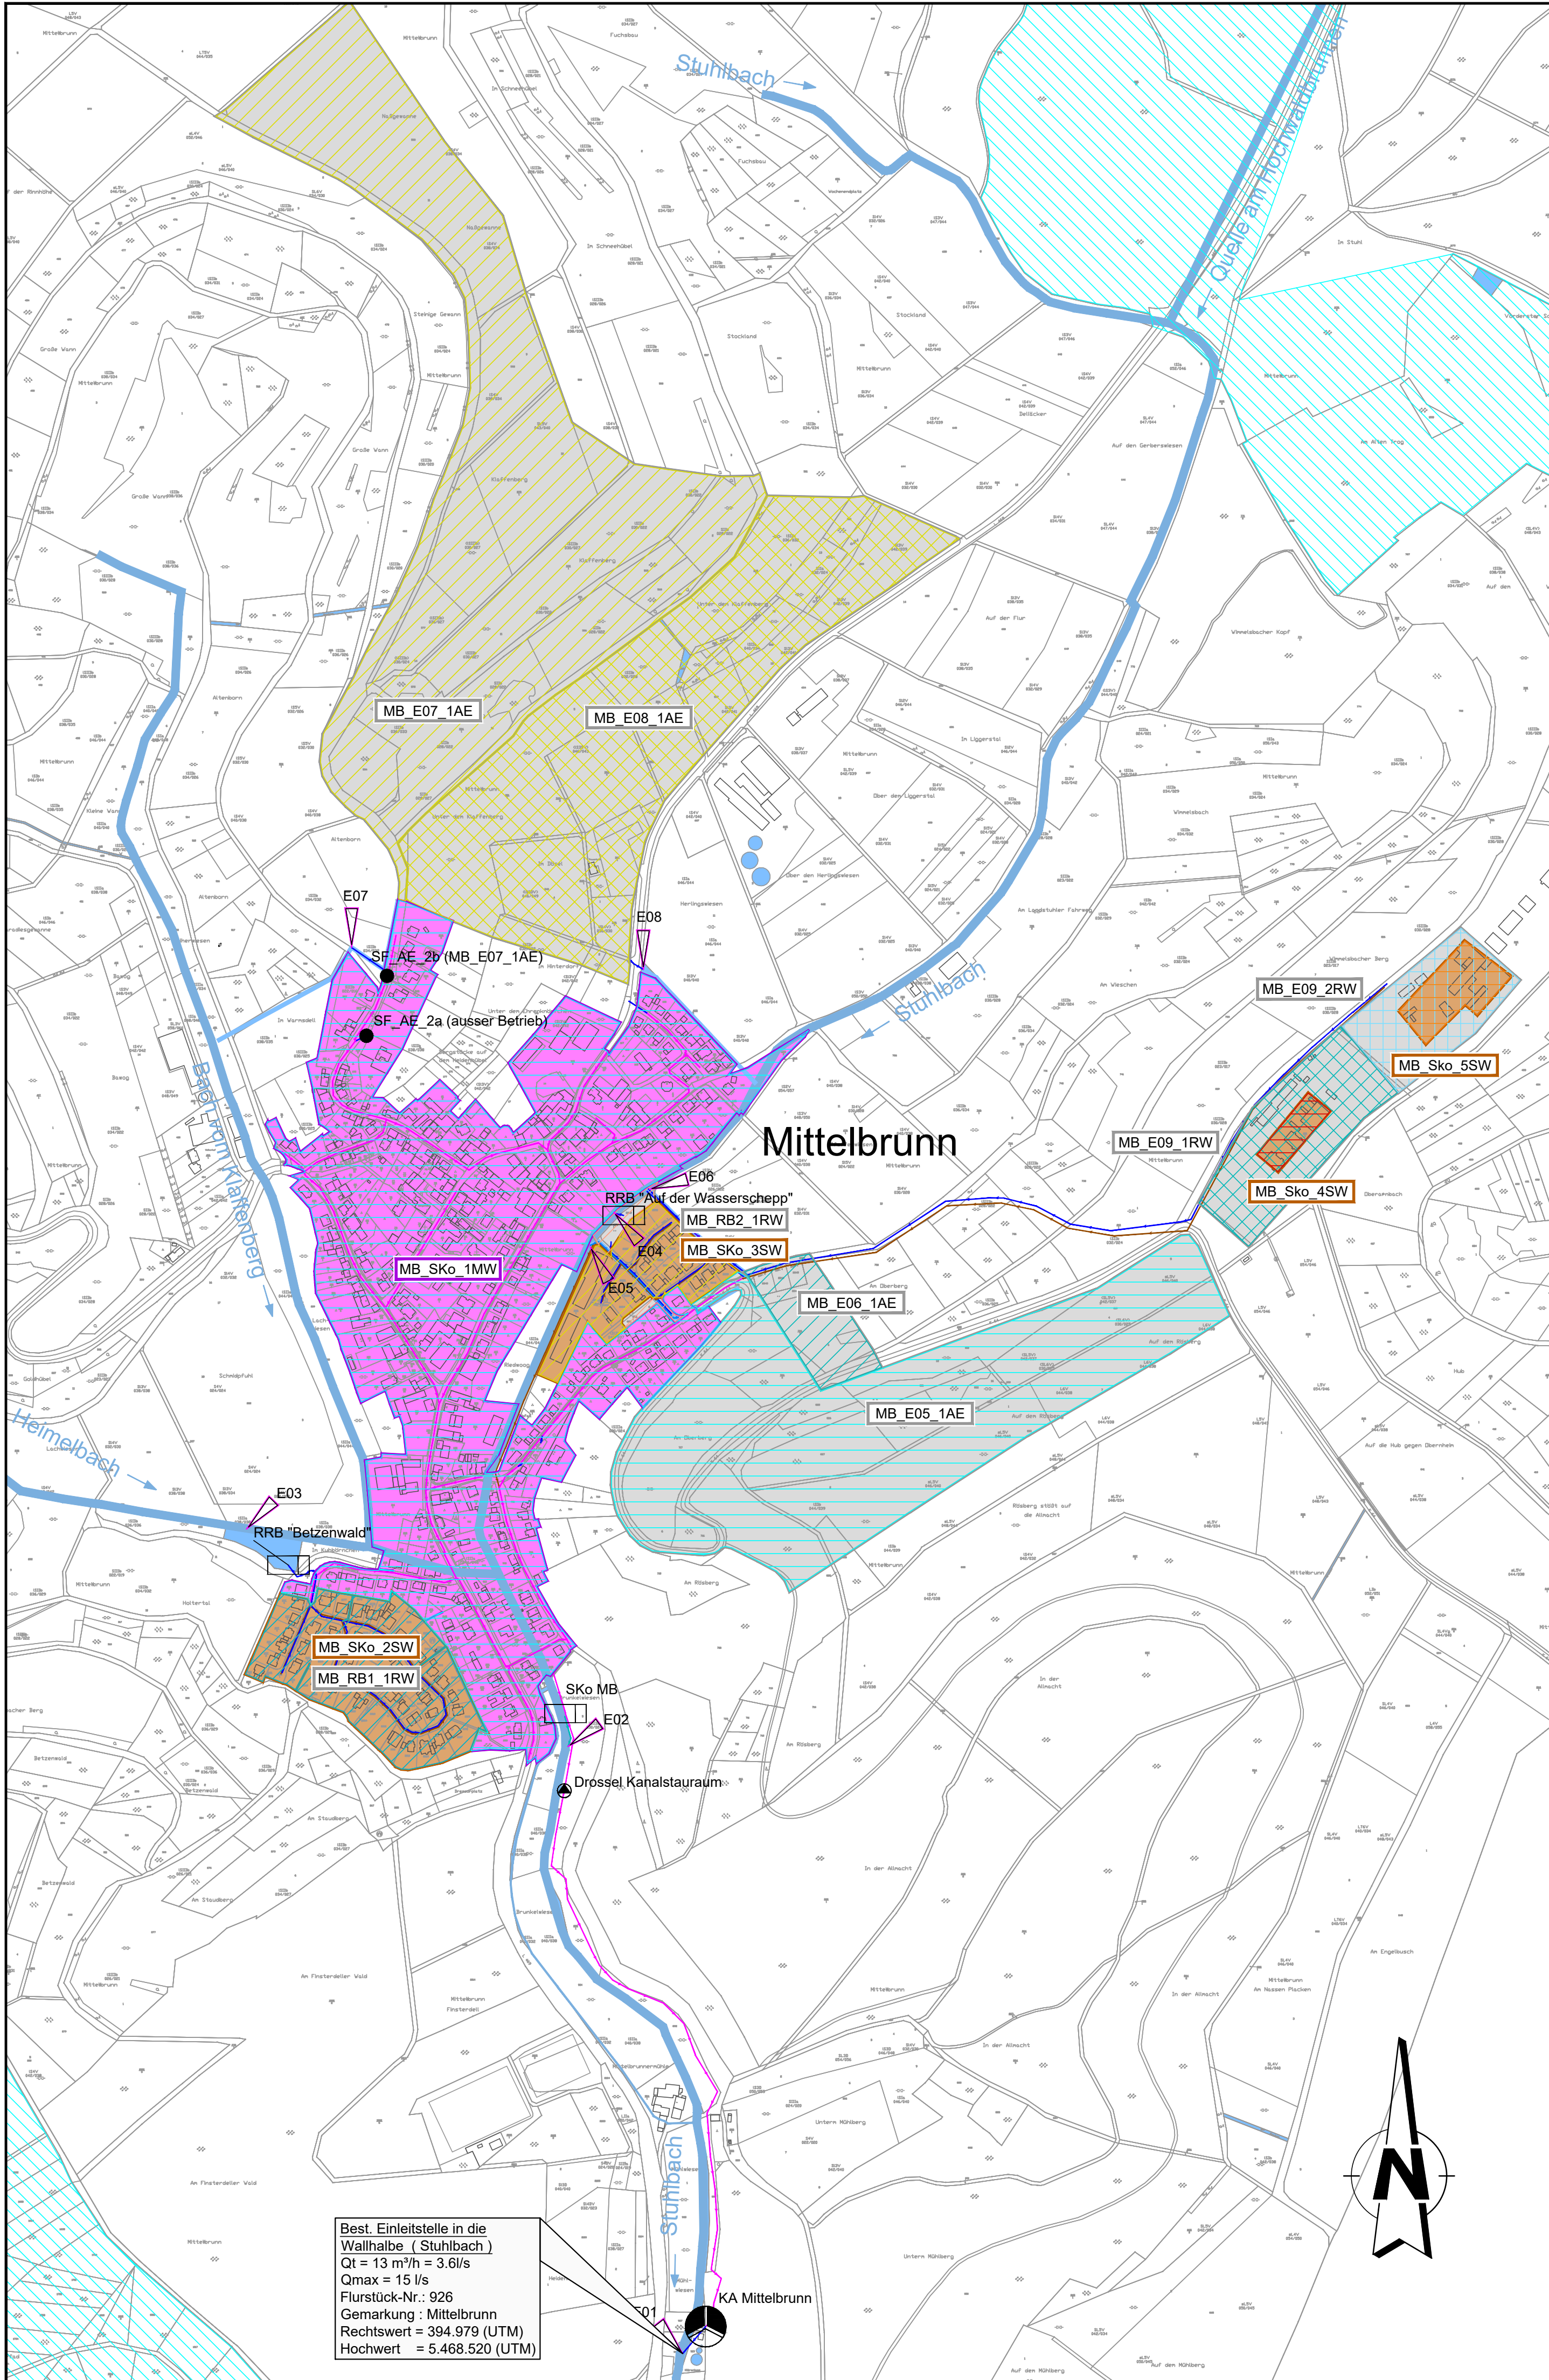

Best. Einleitstelle in die
Wallhalbe (Stuhlbach)
Qt = 13 m³/h = 3.6/s
Qmax = 15 l/s
Flurstück-Nr.: 926
Gemarkung : Mittelbrunn
Rechtswert = 394.979 (UTM)
Hochwert = 5.468.520 (UTM)

Legende

- | | | |
|--------------------------------------|--|-----------------------------|
| IST | PRO | |
| SW-Einzugsgebiet | XX RÜ2 4MW | Bezeichnung des Einzugsgeb. |
| MW-Einzugsgebiet | Bezeichnung der Maßnahme | |
| Außeneinzugsgebiet an MW | Abwasserbehandlungsanlage | |
| RW-Einzugsgebiet an MW | Überschwemmungsgebiet HQ100 (§76 Abs. 3 WHG) | |
| Nicht an MW-Netz angeschlossen | Wasserschutzzone | |
| Regenwasserkanal | Gewässer | |
| Schmutzwasserkanal | Pumpstation | |
| Schmutzwasserkanal mit MW-Durchfluss | Regenüberlauf RÜB / SRK / RRR | |
| Mischwasserkanal | Sandfang | |
| Entlastungsleitung | Einleitstellenbez. | |
| Gewässerverrohrung | Einleitstelle | |
| Druckleitung | | |
| geplante Verbindung (schematisch) | | |

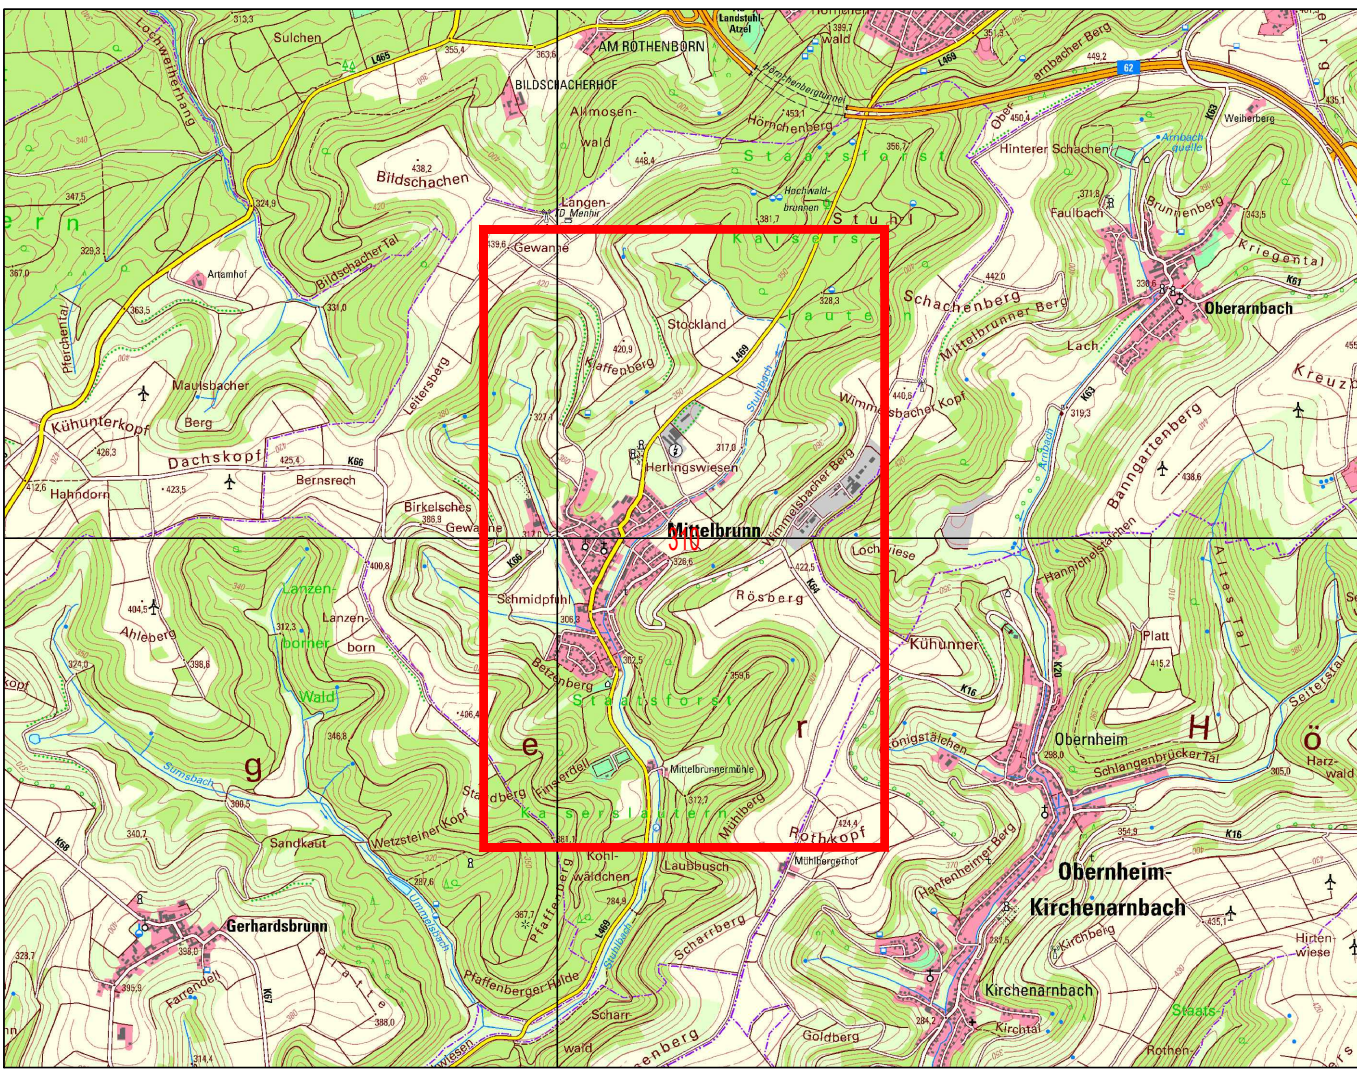

Projekt

Sanierung der Kläranlage Mittelbrunn

Auftraggeber

Verbandsgemeindewerke Landstuhl

Landstuhl, den
Ort, Datum
Herr Ambrust (Werkleiter)
Unterschrift

Planverfasser der Objektplanung

OBERMEYER
Infrastruktur

Brüsseler Str. 5
67657 Kaiserslautern
Tel.: +49 631 41552-000
Fax: +49 631 41552-001

Kaiserslautern, den 28.08.2024
Ort, Datum
i.V. Dipl. Ing. Wolfgang Griebel
Unterschrift

Phase

Genehmigung

Leistungsbereich

Abwasser

Massstab

1: 5000

Status

Planinhalt

**Einzugsgebietslageplan
SFB- Übersichtsplan**

Gez.:WD Bearb.:BOK Gepr.:GB

Erst.Datum: Prüfdatum: Bl.Gr.: 0,50 m²

Proj.-Nr.: **27052.000.000.4** Stand-Datum: **Aug. 2024** Plan-Nr.: **04-AWT-LP-104** Index: **00**

M:\27052\3-CAD\NACHKLARUNG\AWT\Plan\Einzugsgebietslageplan.dwg

LP310