



WIRTSCHAFTLICHKEITSUNTERSUCHUNG ZUM BEBAUUNGSPLAN "GEWERBEGEBIET FALKENSTEIN"

ORTSGEMEINDE QUEIDERSBACH

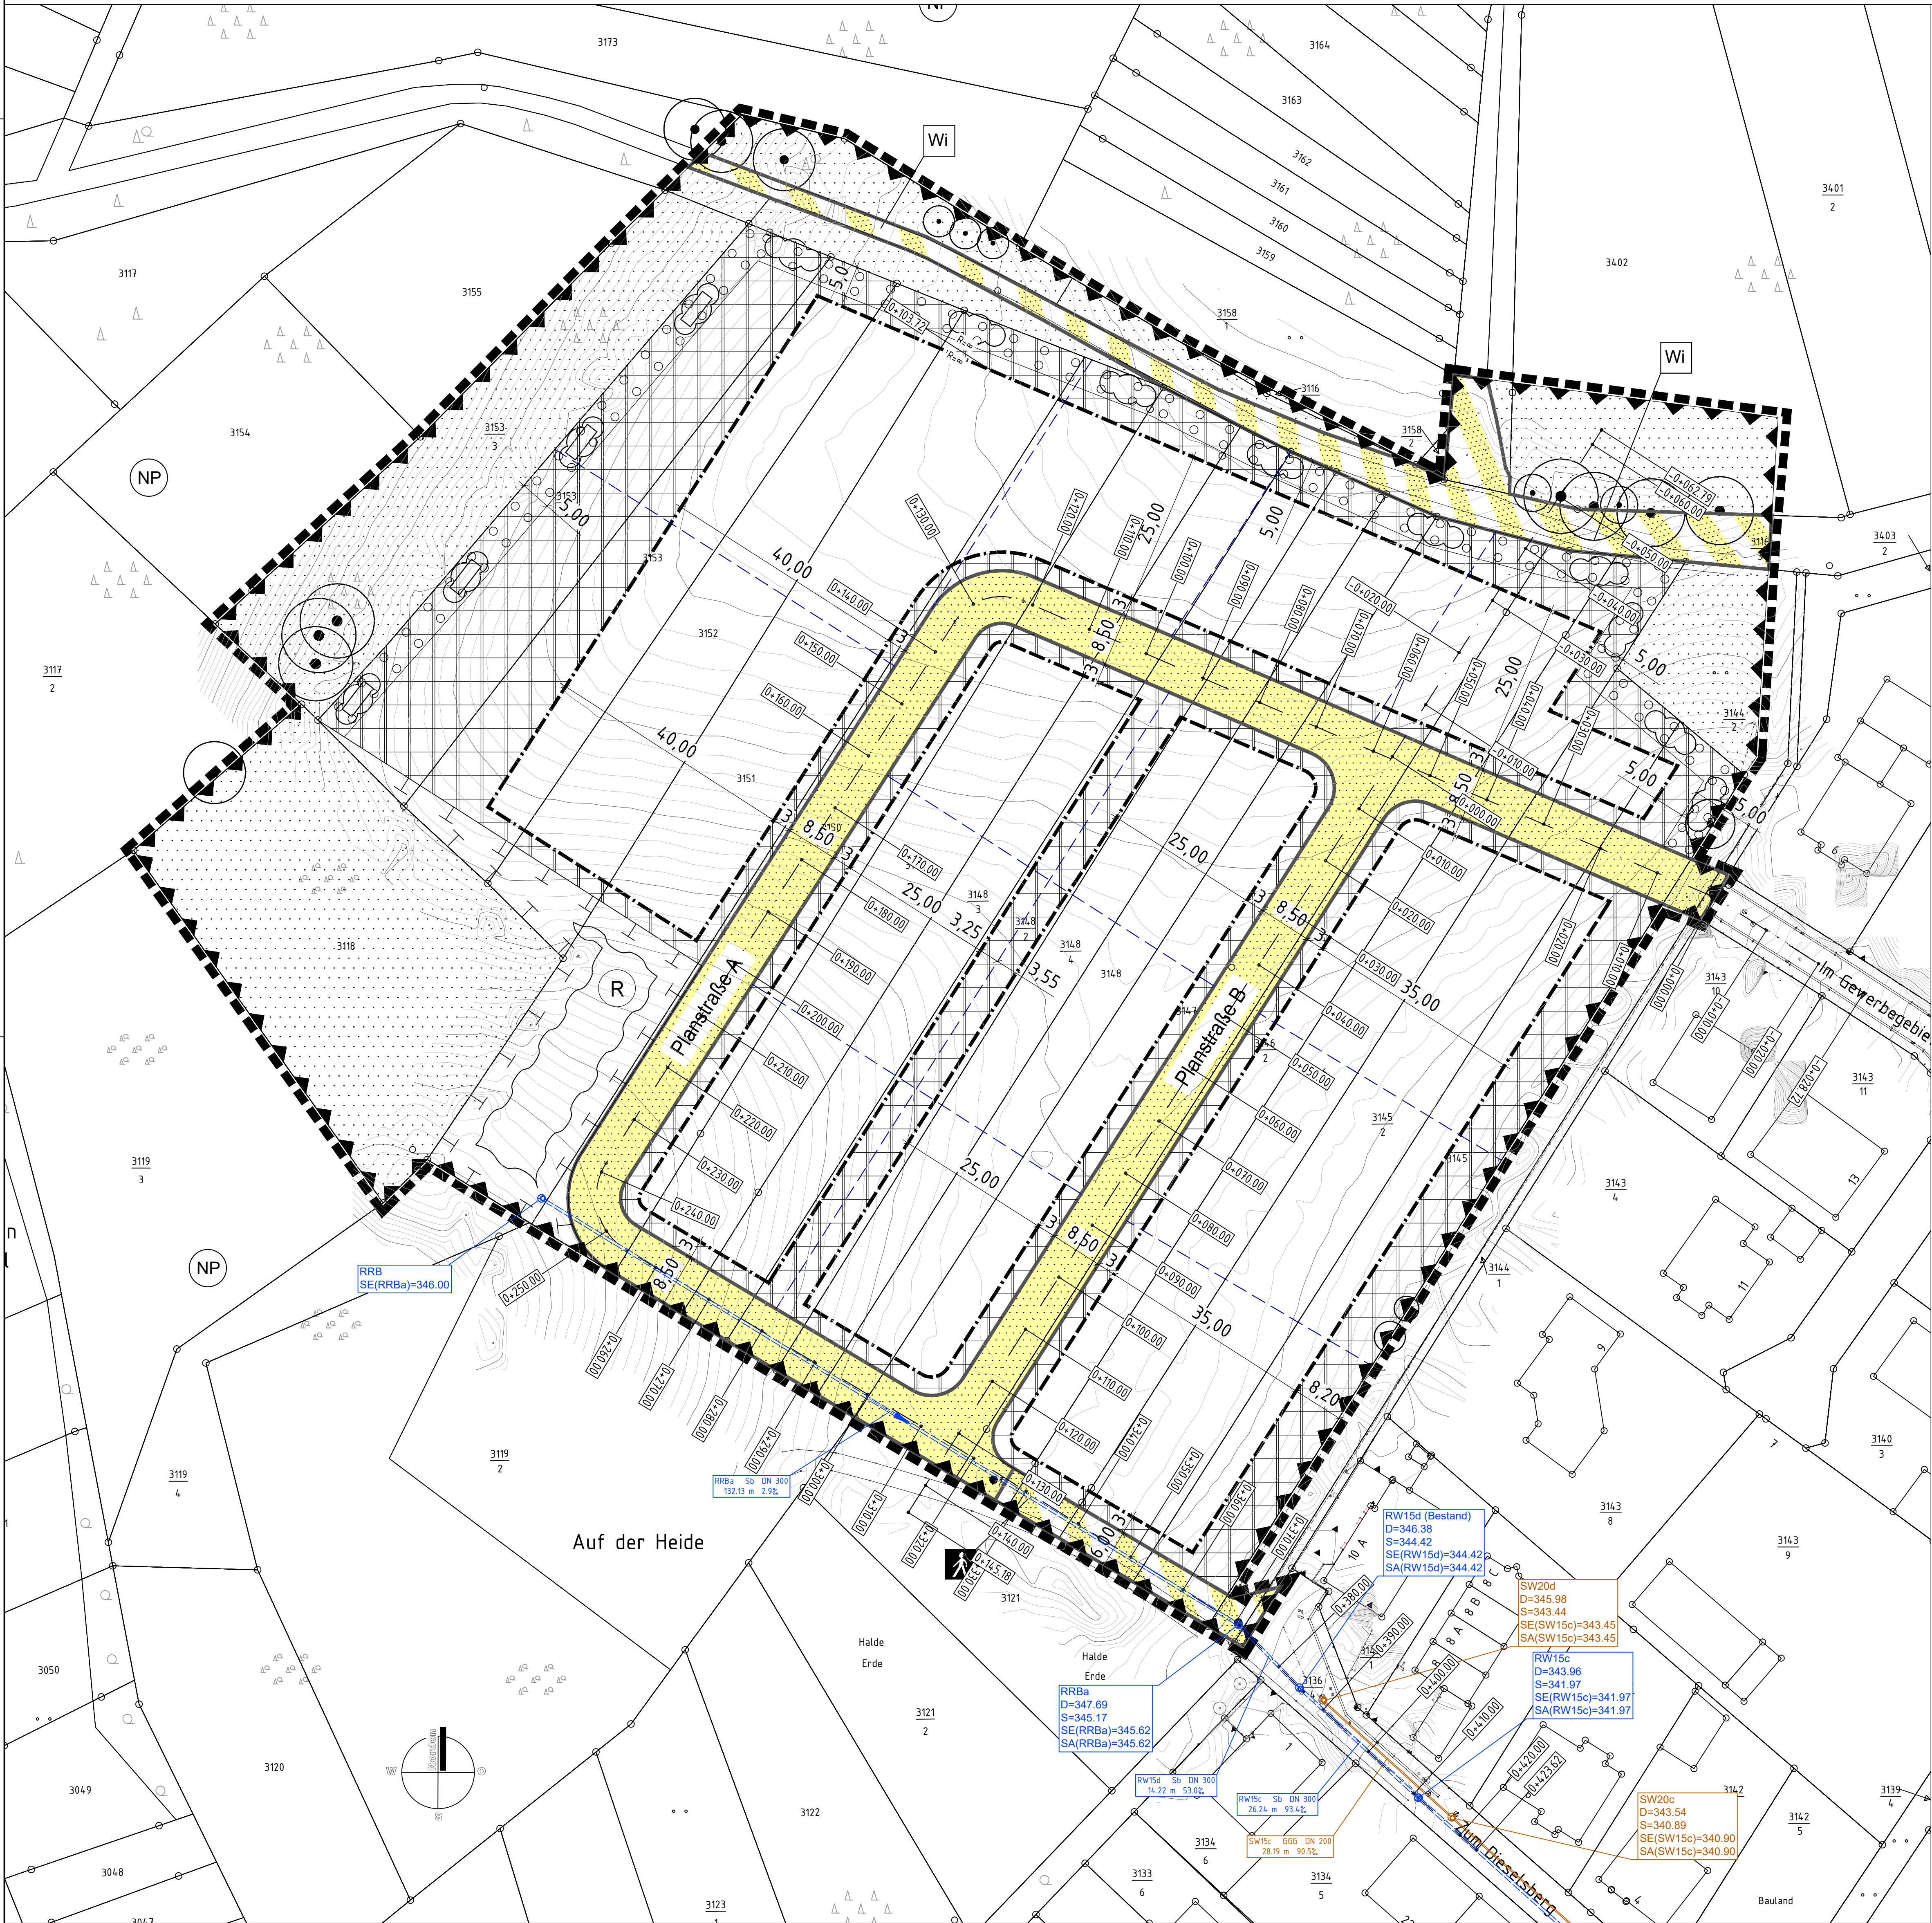

- Legende**
- Straßenverkehrsflächen
 - Verkehrsflächen besonderer Zweckbestimmung
 - Fahrbahnachse
 - Stationierung
 - Schmutzwasserkanal (nachrichtlich)
 - Regenwasserkanal (nachrichtlich)
 - Regenwasserschacht (nachrichtlich)
 - Schmutzwasserschacht (nachrichtlich)

ÜBERSICHTSLAGEPLAN M 1 : 50000

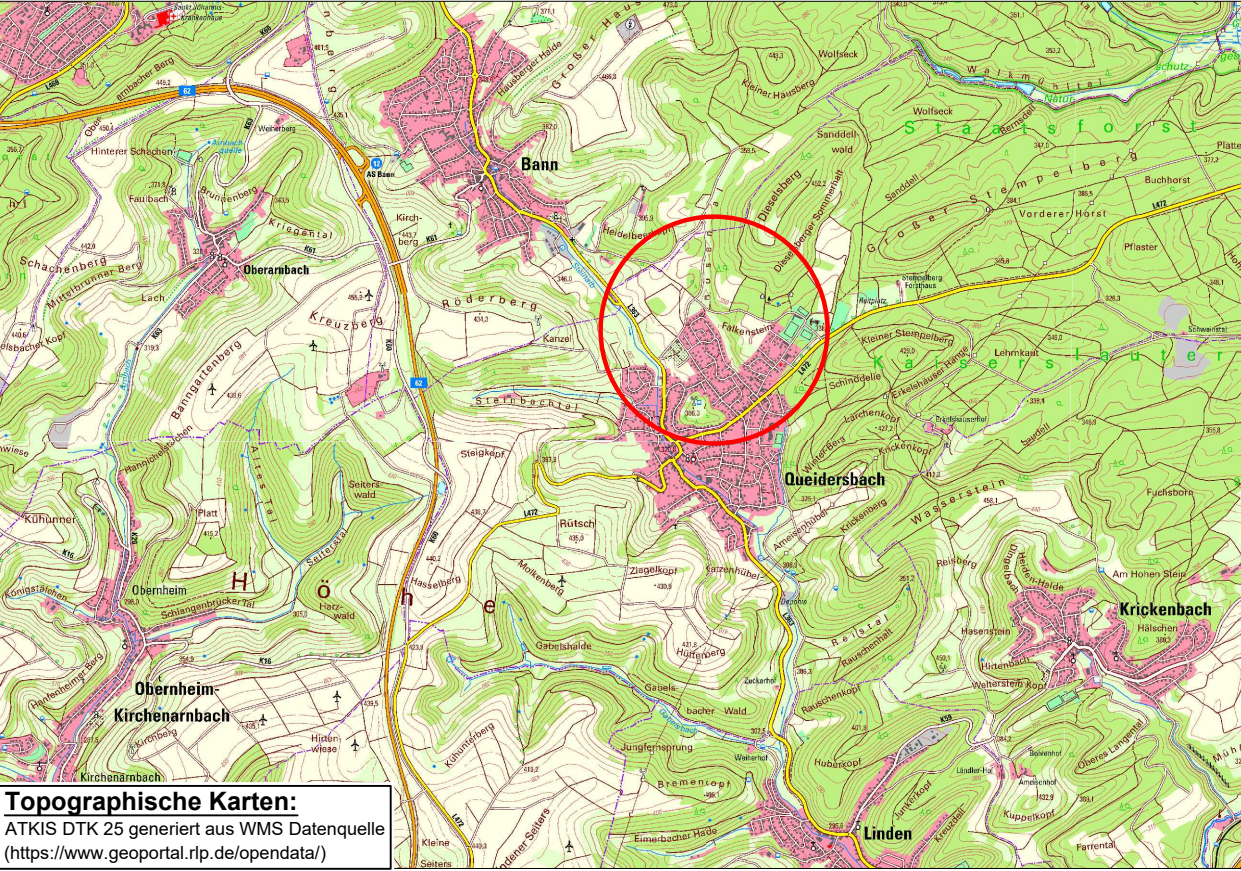

WIRTSCHAFTLICHKEITSUNTERSUCHUNG

 Ortsgemeinde Queidersbach	Anlage Blatt Nr. 1	
	Reg. Nr.	
	Datum	Zeichen
	06/2025	HK/AS
Projekt: WIRTSCHAFTLICHKEITS- UNTERSUCHUNG ZUM BEBAUUNGSPLAN "FALKENSTEIN"	bearbeitet	gezeichnet
	06/2025	DA
	geprüft	
Maßstab: 1 : 500		
Aufgestellt: Queidersbach, den	LAGEPLAN	
Ralph Simbgen Ortsbürgermeister		
Planverfasser:	 IB Klages GmbH Hauptstraße 40 67714 Waldschbach-Burgaben Tel.: (0 63 33) 77 59 95 E-Mail: kontakt@ib-klages.de	