


Anschluss Lageplan 1

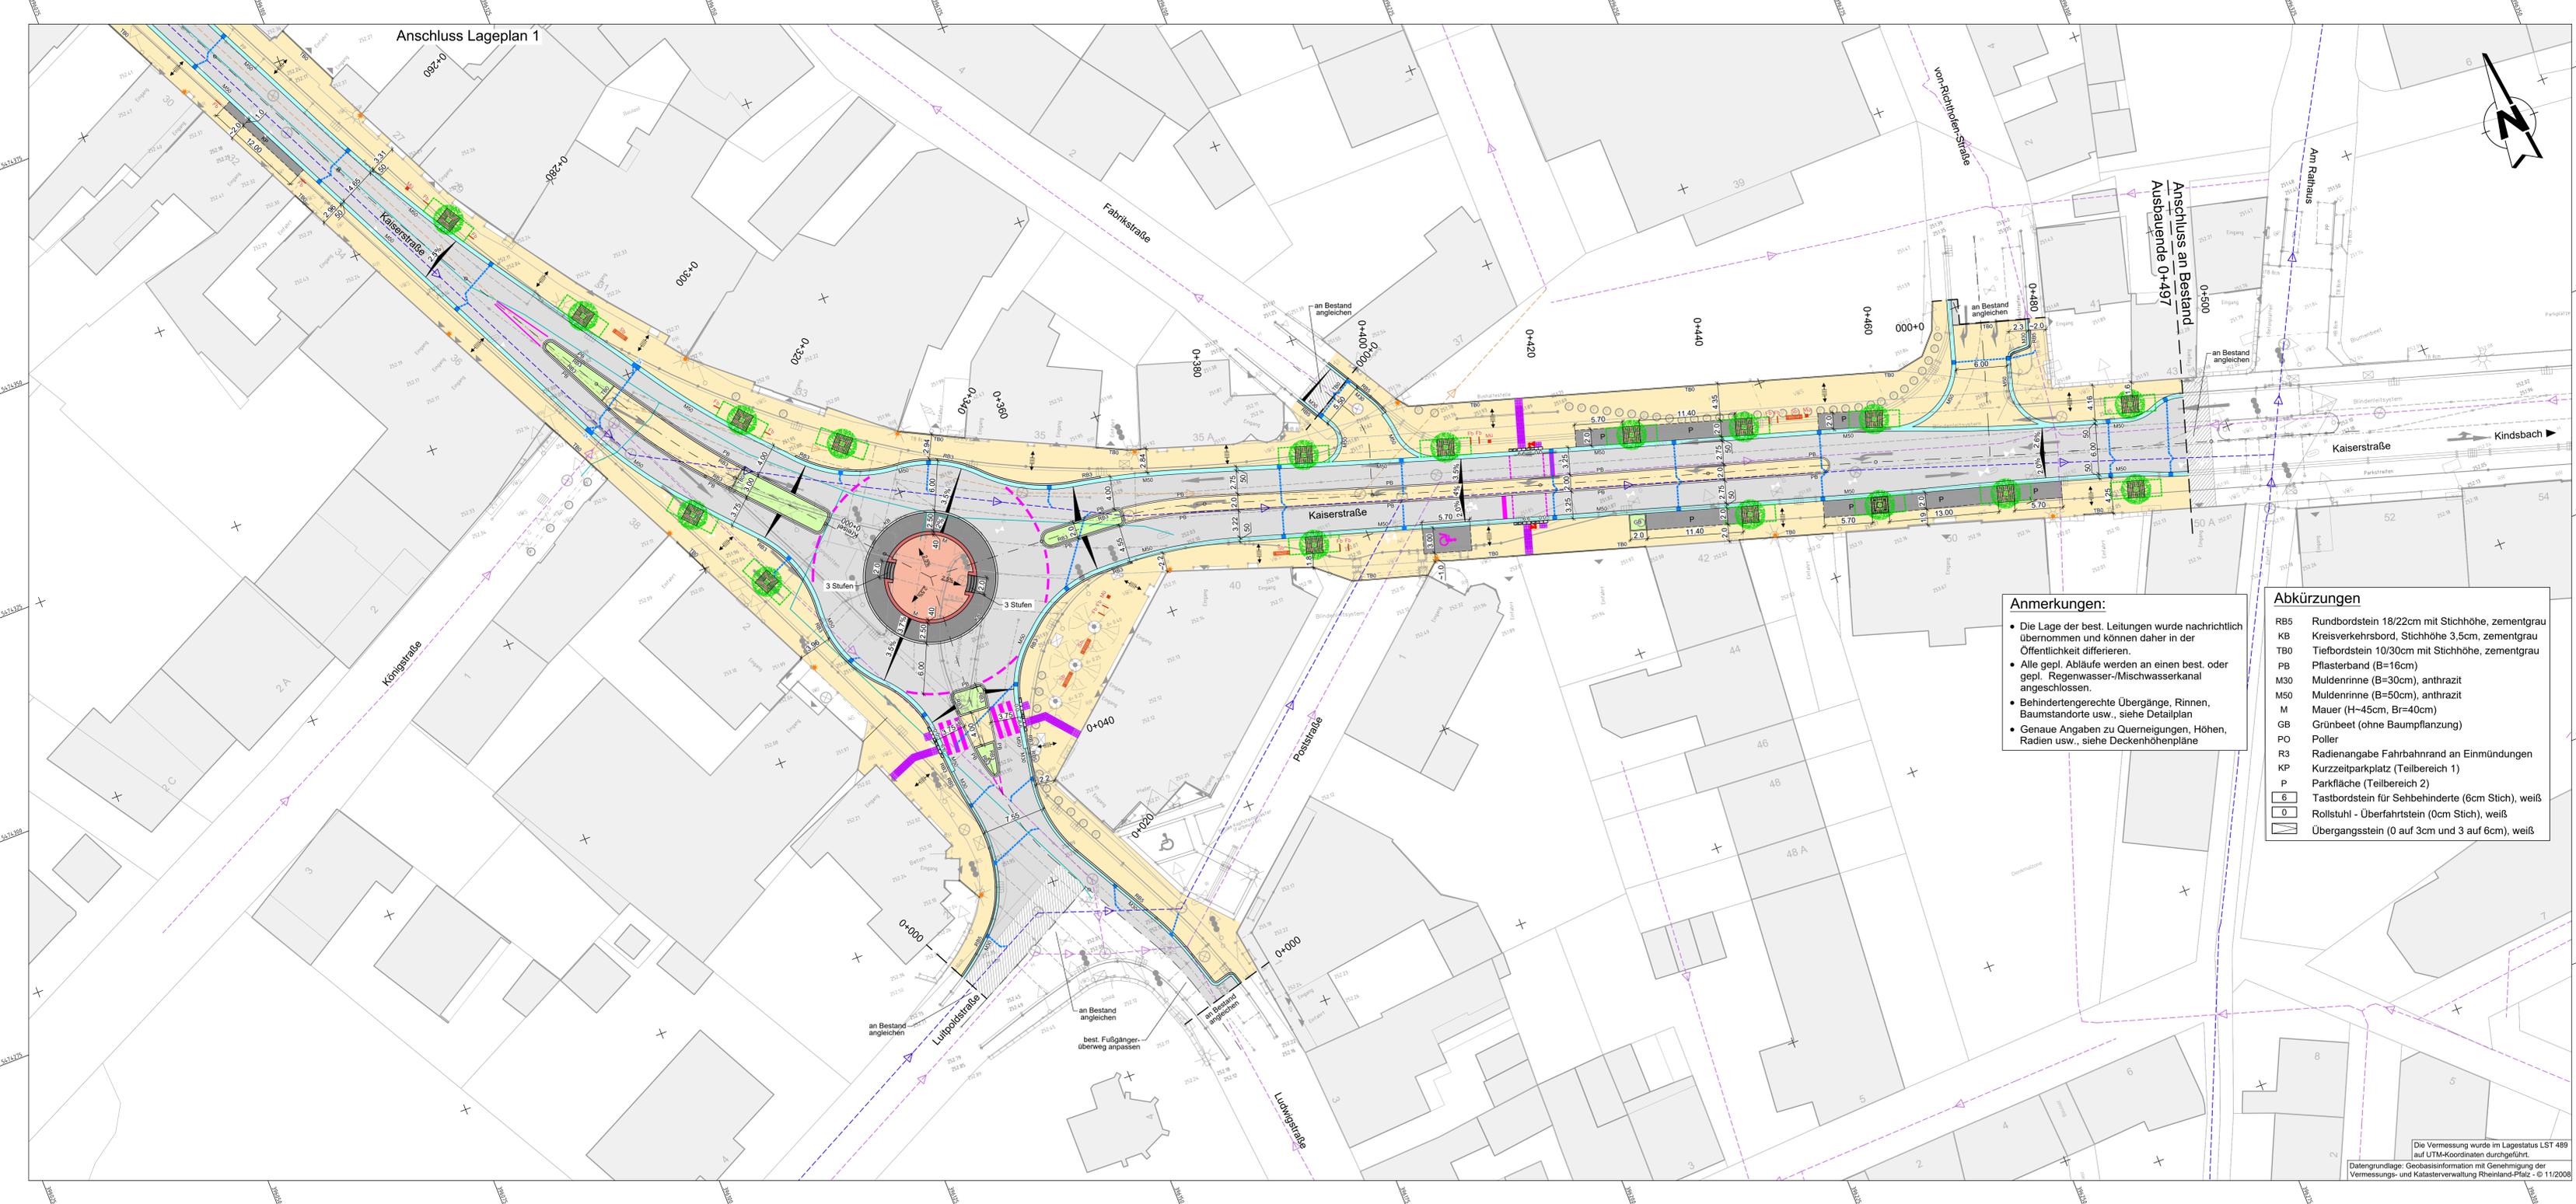


Legende

- Fahrbahn (Asphalt)
- Fahrbahn Kreisell, Natursteinpflaster Basalt
- Wassergebundene Decke
- Gehweg (Pflaster)
- Fahrbahn (Street Print Asphalt)
- Kurzzeitparkplatz, Pflaster anthrazit
- P Parkplatz, Pflaster anthrazit
- Grünfläche
- Anpassungsbereich Planung/Bestand
- Bordstein
- Muldenrinne, anthrazit (B=30cm bzw. B=50cm)
- Verlegetrichtung Pflaster
- Straßenablauf 500/500, 500/300
- Anschlussleitung Straßenablauf (Anschluss an Kanal)
- Mauer (als Sitzgelegenheit nutzbar)
- Signalanlage
- Straßenlampe (nachrichtl. Übernahme)
- Blindenleitsystem
- Markierungen (siehe Markierungsplan)
- Baumstandort als Baumscheibe mit Baumsubstrat
- Ausstattung, (Sitzbank, Fahrradbügel, Mülleimer)
- Querneigung
- best. Regen-, Misch-, Schmutzwasserkanal
- gepl. Regenwasserkanal (nachrichtl. Übernahme)
- gepl. Wasserleitung (nachrichtl. Übernahme)
- Bestand/Kataster

Planungsgrundlage	Datum	von
Vermessung	März 2022	Stadt Landstuhl
Baugrunduntersuchung	Aug. 2019	Stadt Landstuhl/WPW Geococonsult
Kataster	Nov. 2021	Stadt Landstuhl

- Anmerkungen:**
- Die Lage der best. Leitungen wurde nachrichtlich übernommen und können daher in der Öffentlichkeit differieren.
 - Alle gepl. Abläufe werden an einen best. oder gepl. Regenwasser-/Mischwasserkanal angeschlossen.
 - Behindertengerechte Übergänge, Rinnen, Baumstandorte usw., siehe Detailplan
 - Genaue Angaben zu Querneigungen, Höhen, Radien usw., siehe Deckenhöhenpläne

- Abkürzungen**
- RB5 Rundbordstein 18/22cm mit Stichhöhe, zementgrau
 - KB Kreisverkehrsband, Stichhöhe 3,5cm, zementgrau
 - TB0 Tiefbordstein 10/30cm mit Stichhöhe, zementgrau
 - PB Pflasterband (B=16cm)
 - M30 Muldenrinne (B=30cm), anthrazit
 - M50 Muldenrinne (B=50cm), anthrazit
 - M Mauer (H=45cm, Br=40cm)
 - GB Grünbeet (ohne Baumpflanzung)
 - PO Poller
 - R3 Radienangabe Fahrbahnrand an Einmündungen
 - KP Kurzzeitparkplatz (Teilbereich 1)
 - P Parkfläche (Teilbereich 2)
 - 6 Tastbordstein für Sehbehinderte (6cm Stich), weiß
 - 0 Rollstuhl - Überfahrstein (0cm Stich), weiß
 - Ü Übergangstein (0 auf 3cm und 3 auf 6cm), weiß

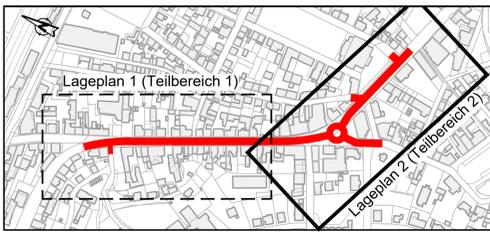

ZUR AUSFÜHRUNG FREIGEgeben
 Unterschrift Auftraggeber
 Datum

Projekt **Ausbau der Saarbrücker-/Kaiserstraße in der Sickingenstadt Landstuhl**

Auftraggeber **Sickingenstadt Landstuhl**

Planverfasser der Objektplanung **OBERMEYER Infrastruktur**

Phase **Ausführung** | Leistungsbereich **Verkehrsplanung** | Maßstab **1:250**

Planmahl **Lageplan 2** | **Lageplan 2** | **Planung Oberflächen**