




Ansicht von Norden

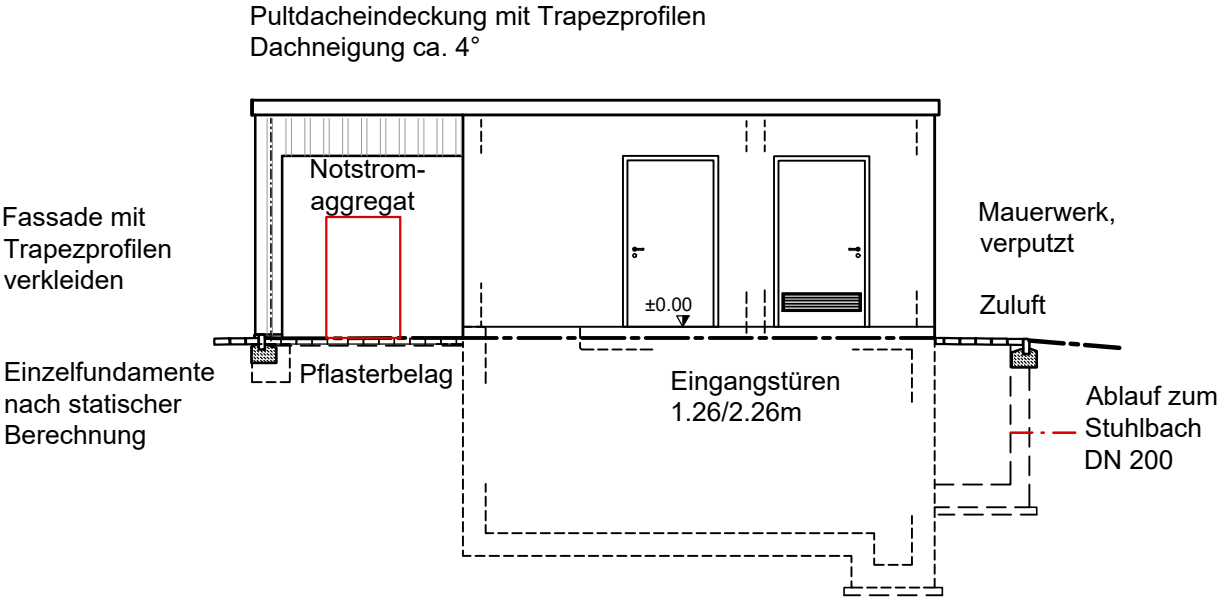


Ansicht von Süden

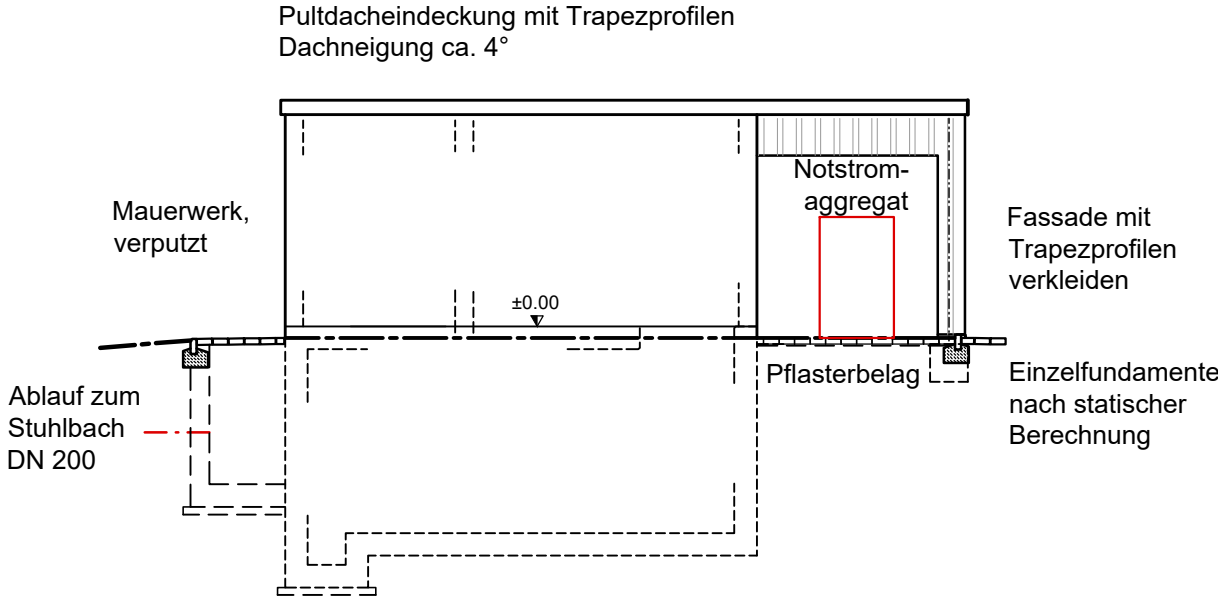

Ansicht von Osten

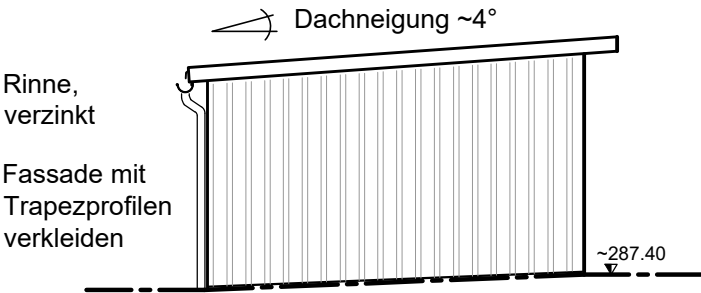

Ansicht von Westen

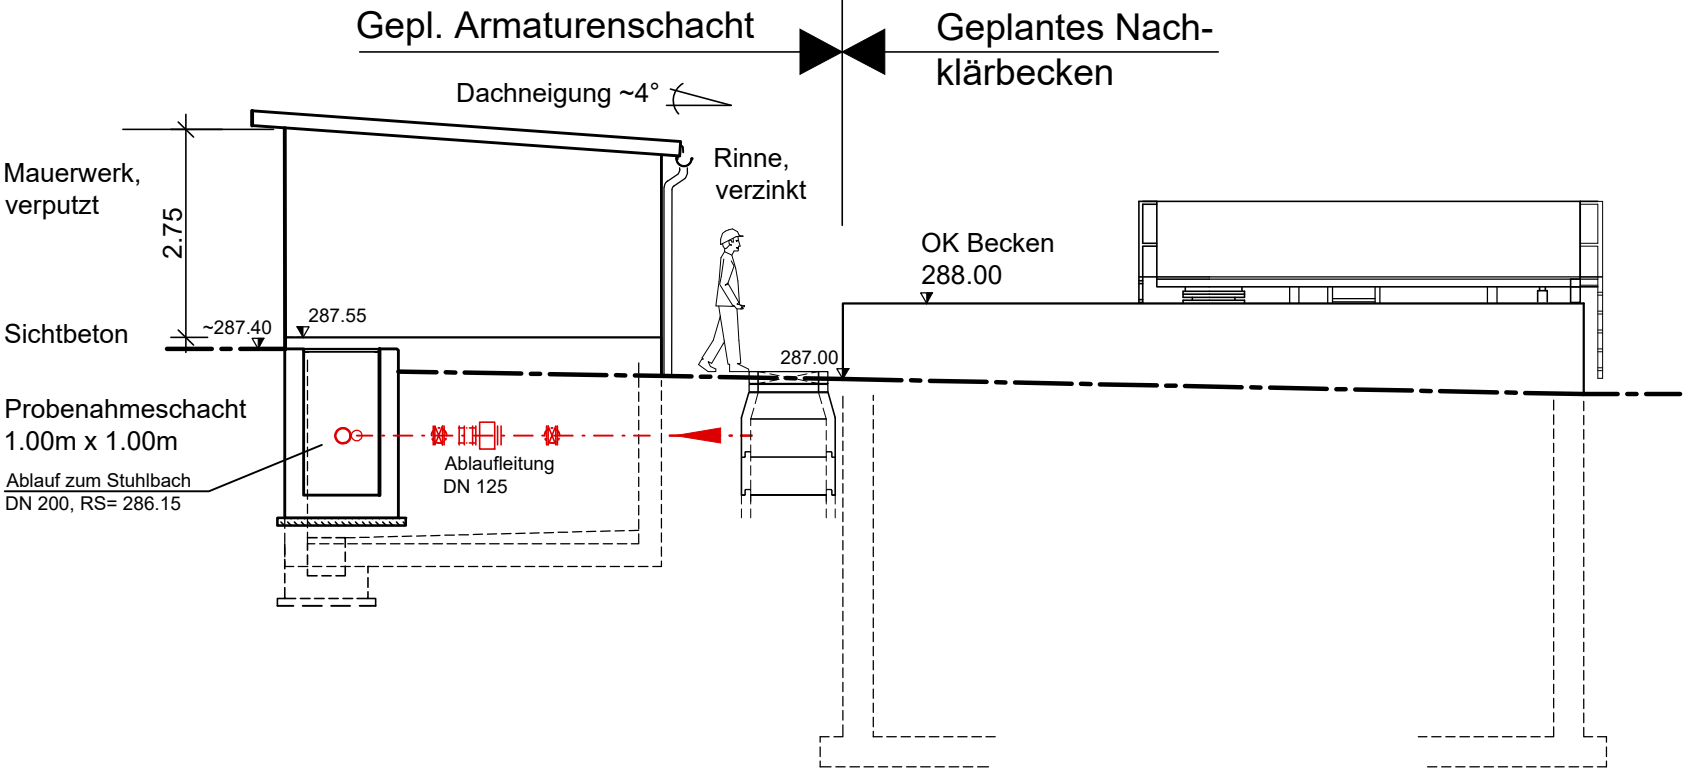

Projekt
Sanierung der Kläranlage Mittelbrunn

Auftraggeber
Verbandsgemeindewerke Landstuhl
Landstuhl, den
Ort, Datum
Herr Armbrust (Werkleiter)
Unterschrift

Planverfasser der Objektplanung
OBERMEYER Infrastruktur
Brüsseler Str. 5
67657 Kaiserslautern
Tel.: +49 631 41552-000
Fax: +49 631 41552-001
Kaiserslautern, den 28.08.2024
Ort, Datum
i.V. Dipl. Ing. Wolfgang Griebel
Unterschrift

Phase	Leistungsbereich	Massstab	Status
Genehmigung	Abwasser	1:100	

Planinhalt
**Pumpenhaus
Ansichten**

Gez.: WD	Bearb.:	Gepr.: GB	Erst.Datum:	Prüfdatum:	Bl.Gr.:	m²
27052.000.000.4			Aug. 2024	04-AWT-BW-402.1	00	
Plan-ID	Projekt-Nummer	Projekt-Hauptzeichn.	Projekt-Unterschn.	L-Phase	Stand-Datum	Plan Nummer
M:\27052\3-CAD\NACHKLÄRUNG\AWT\Plan\Pumpenhaus_NKB.dwg						Pumpenhaus_Ansichten