


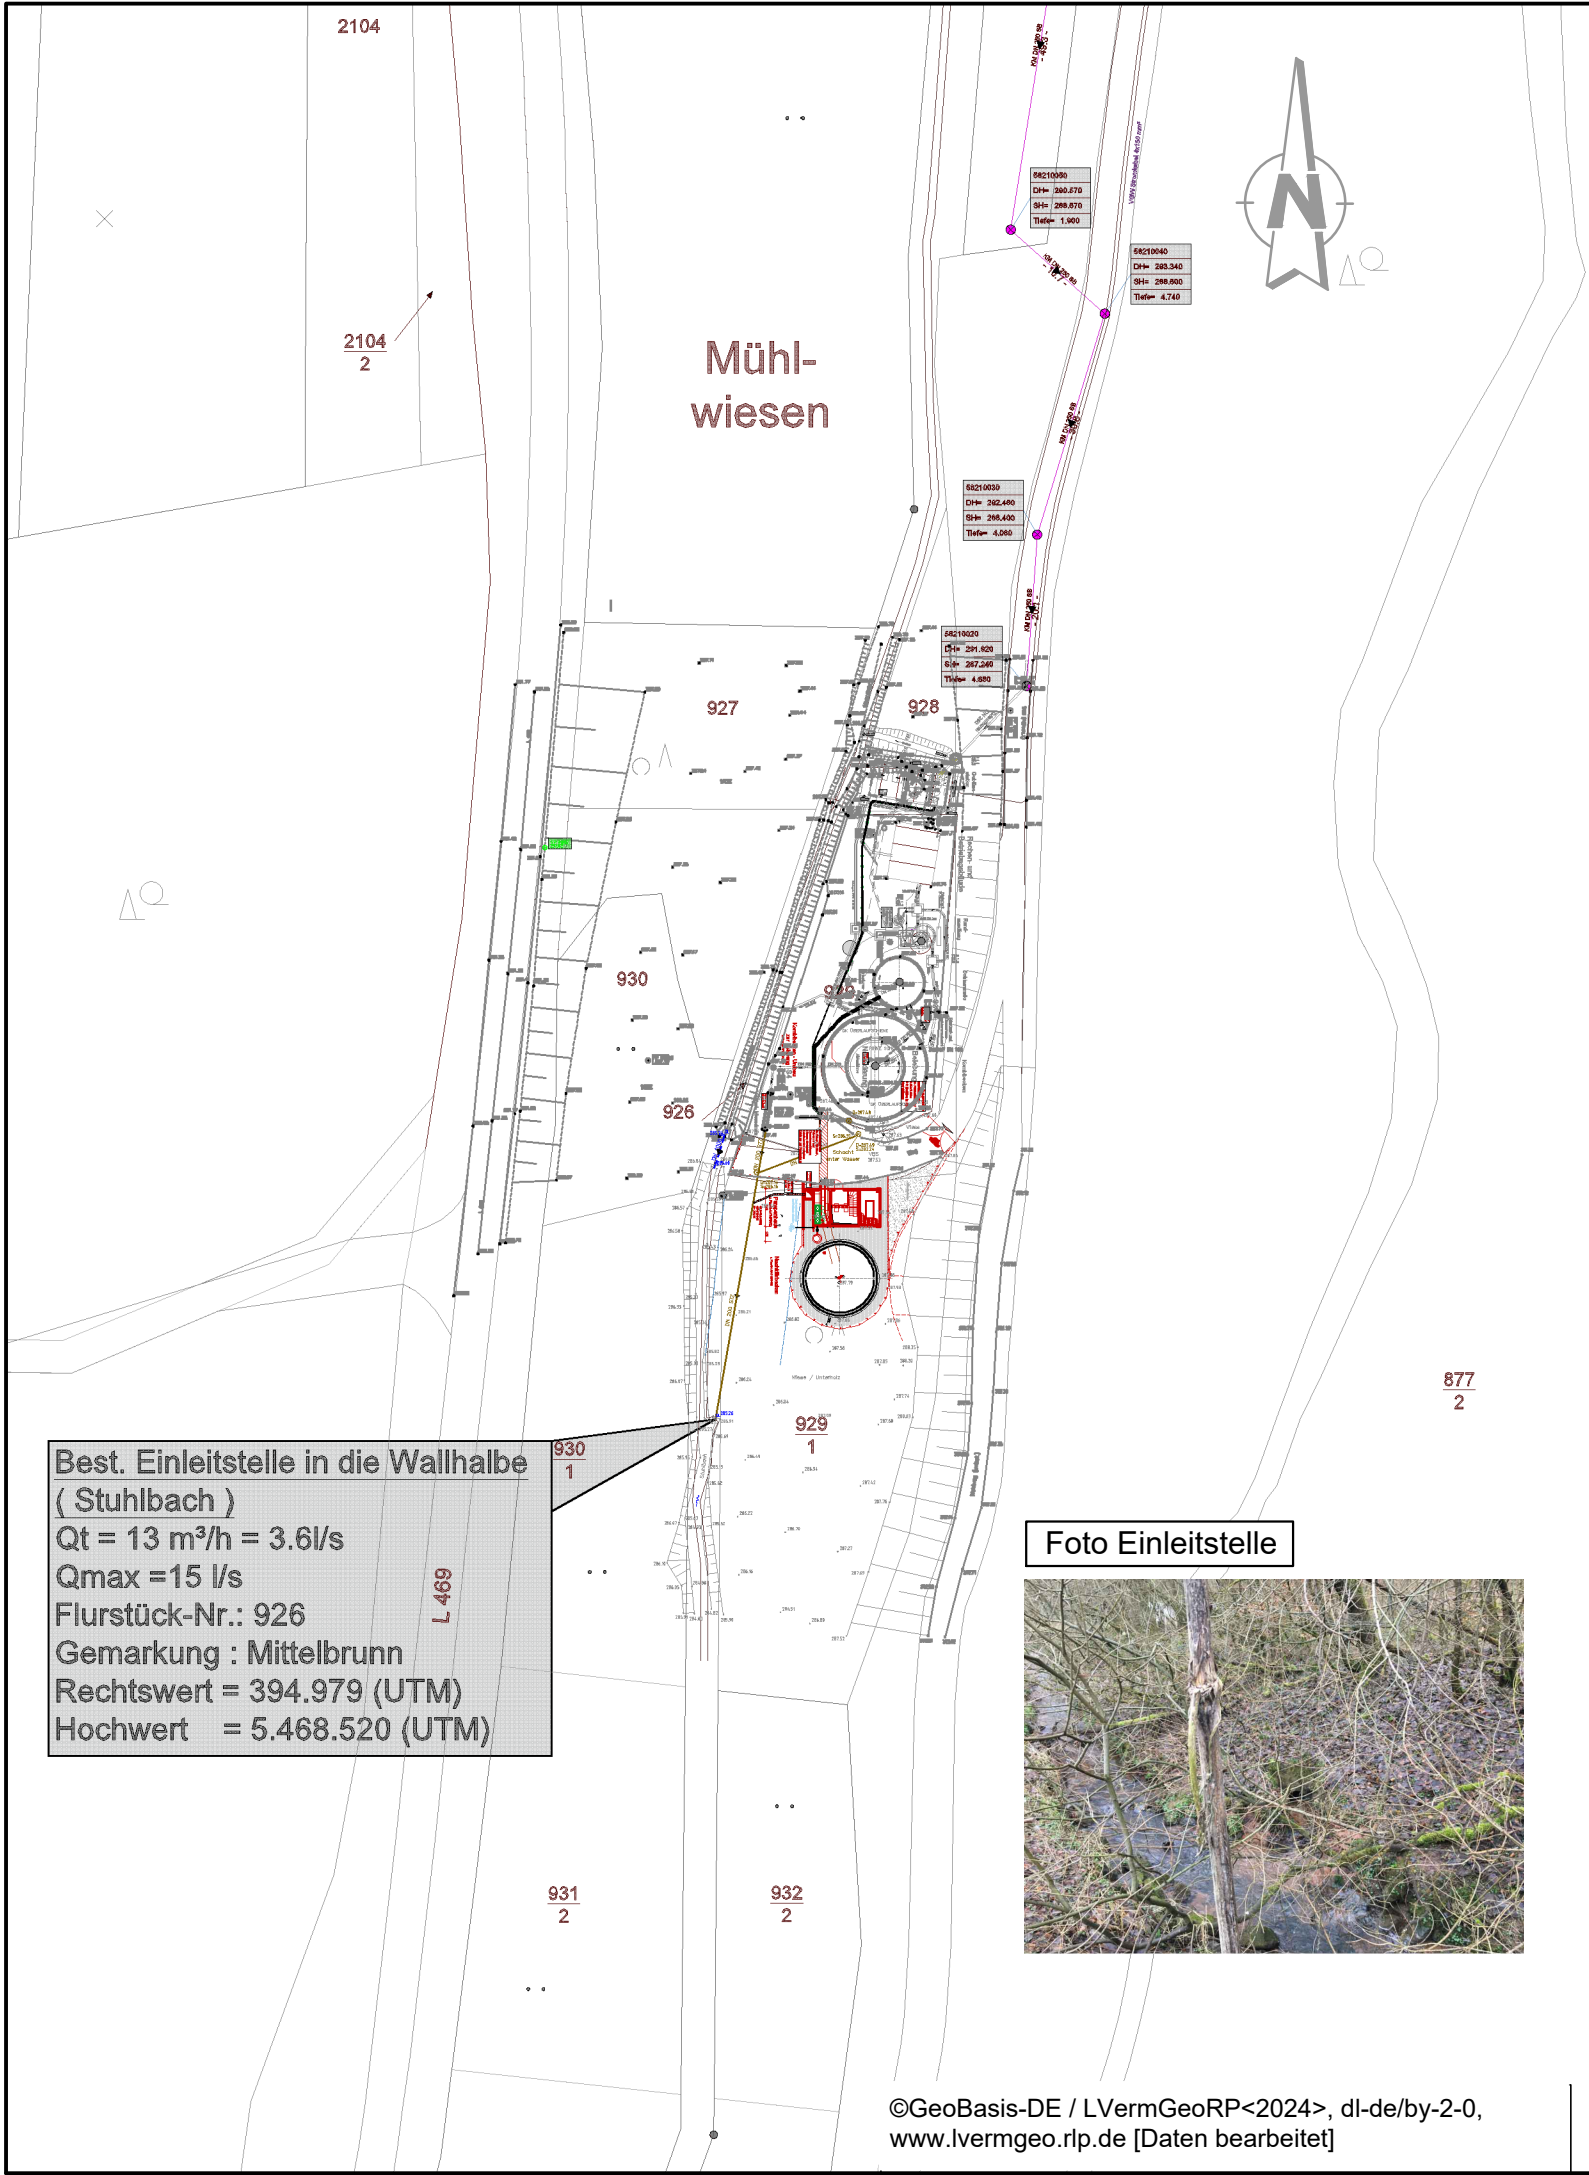

Projekt

Sanierung der Kläranlage Mittelbrunn

Auftraggeber



**Verbandsgemeindewerke
Landstuhl**

Landstuhl, den
Ort, Datum

Herr Armbrust (Werkleiter)
Unterschrift

Planverfasser der Objektplanung



OBERMEYER
Infrastruktur

Brüsseler Str. 5
67657 Kaiserslautern
Tel.: +49 631 41552-000
Fax: +49 631 41552-001

Kaiserslautern, den 28.08.2024
Ort, Datum

i.V. Dipl. Ing. Wolfgang Griebel
Unterschrift

Phase	Leistungsbereich	Massstab	Status
Genehmigung	Abwasser	1:1000	

Planinhalt

Liegenschaftskarte Kläranlage mit Einleitstelle