


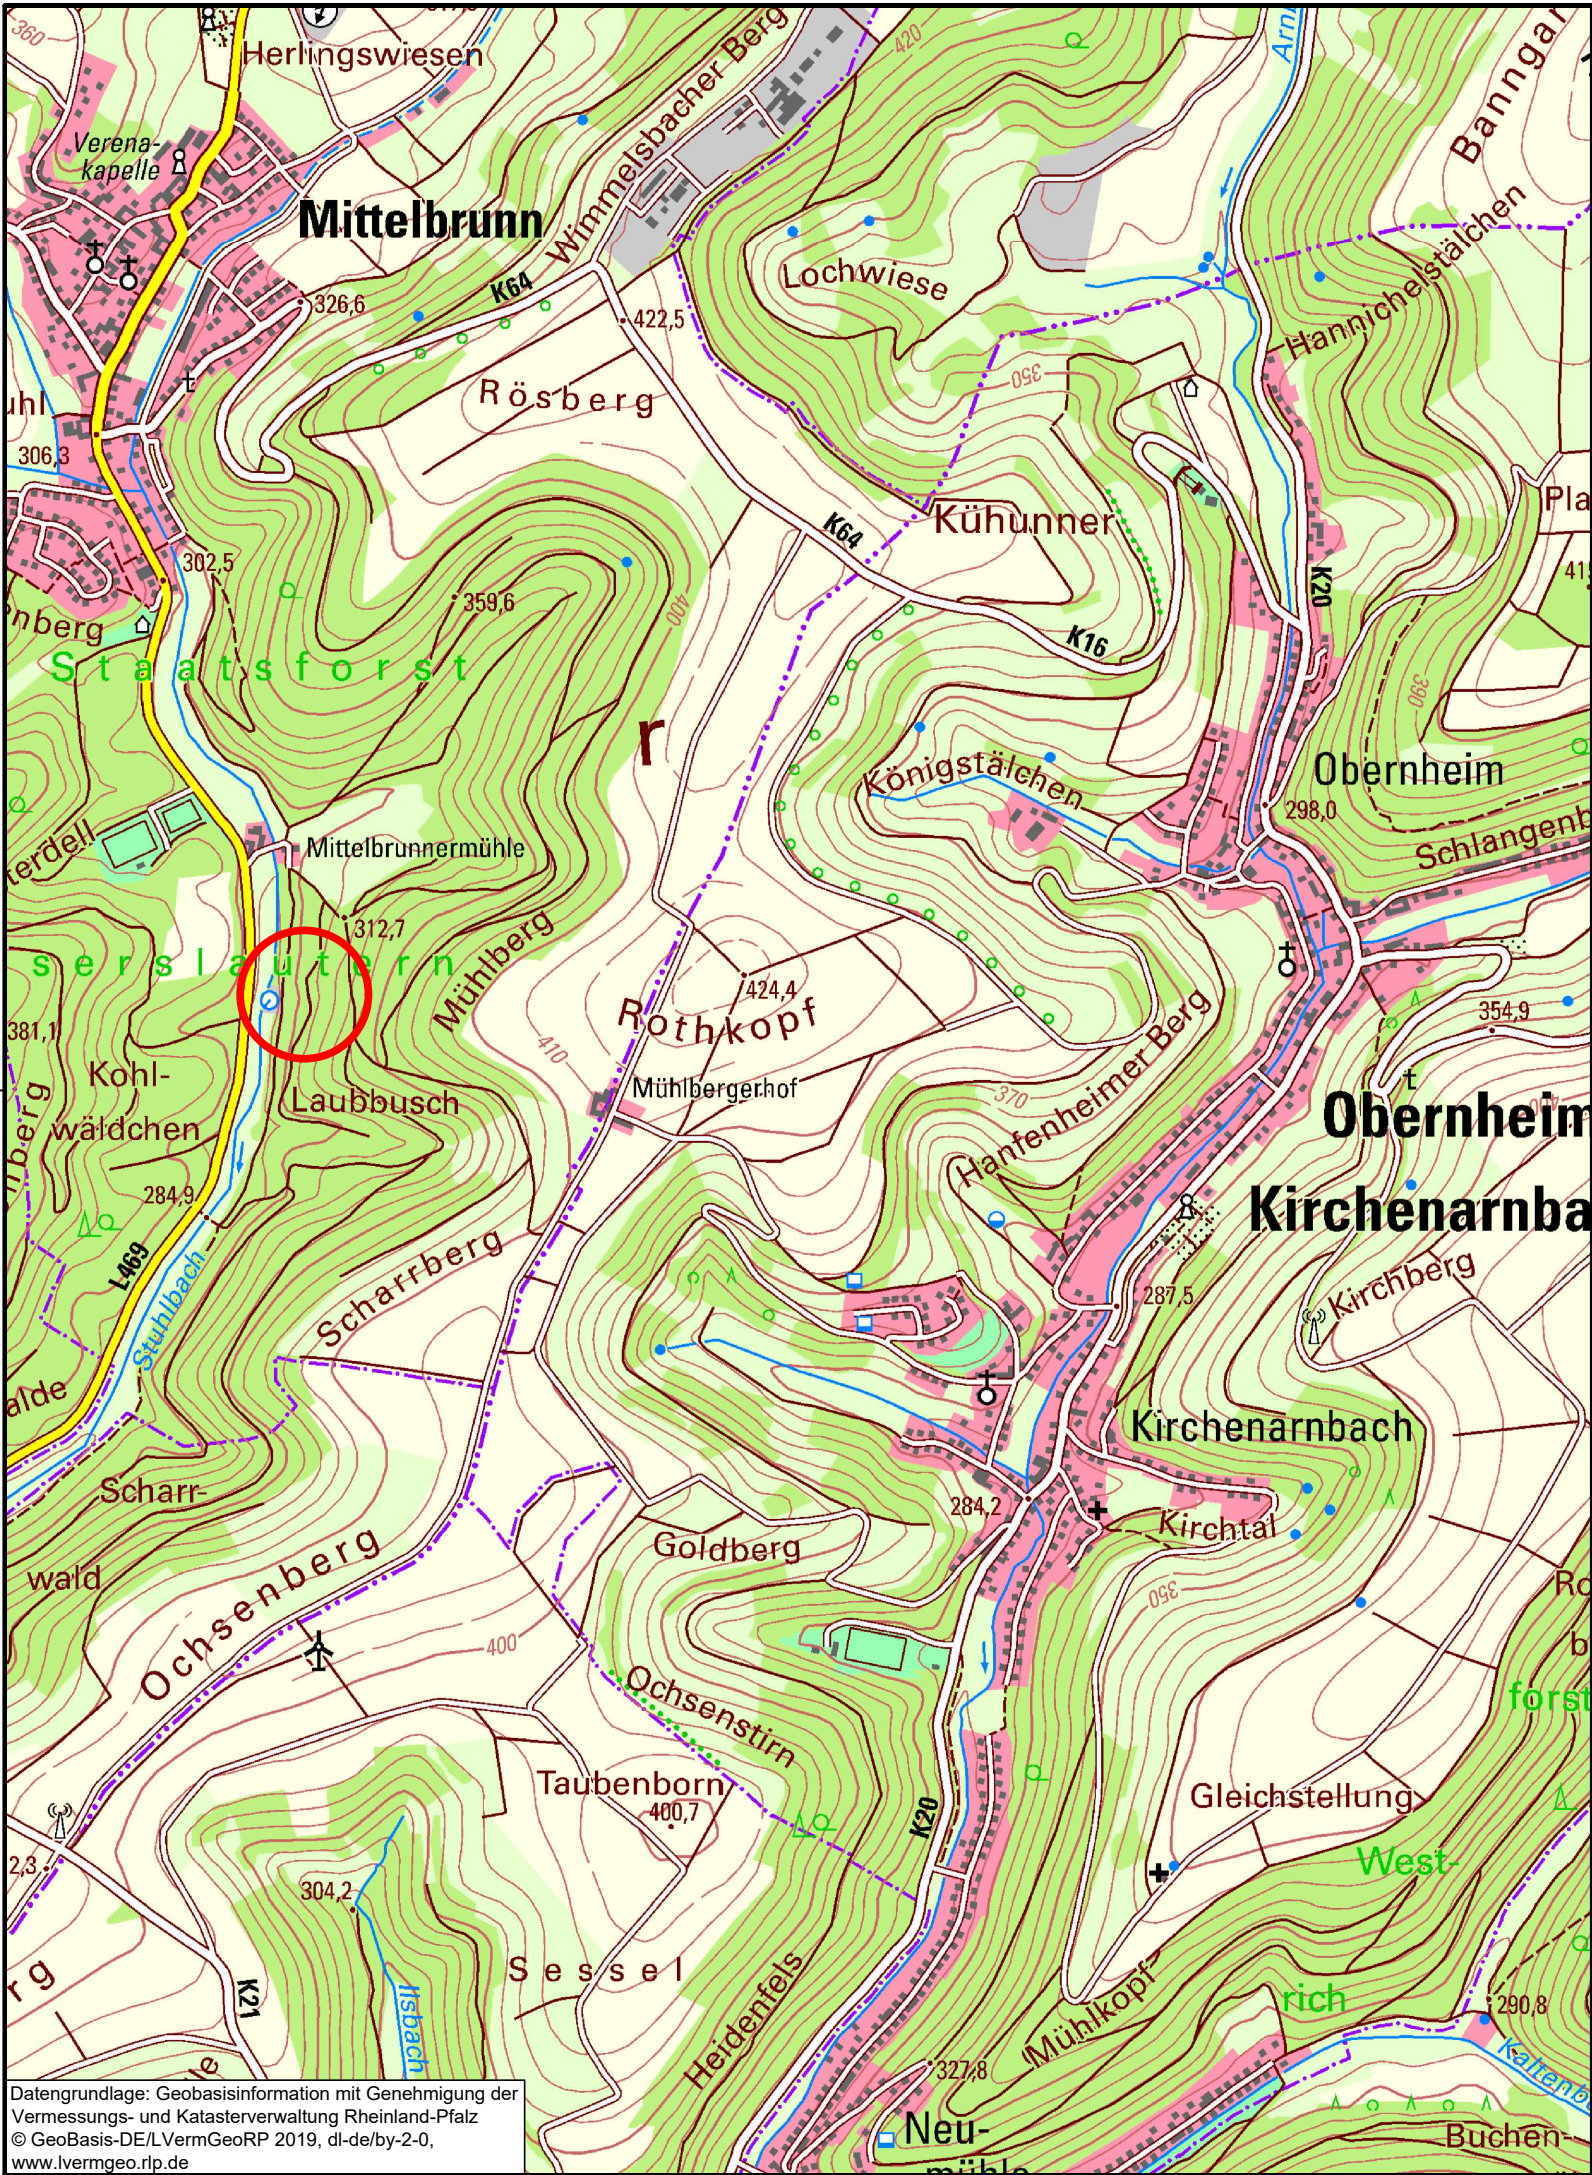

Datengrundlage: Geobasisinformation mit Genehmigung der Vermessungs- und Katasterverwaltung Rheinland-Pfalz
© GeoBasis-DE/LVermGeoRP 2019, dl-de/by-2-0,
www.lvermgeo.rlp.de

Legende:
 Standort Kläranlage

Projekt
Sanierung der Kläranlage Mittelbrunn

Auftraggeber
 **Verbandsgemeindewerke
Landstuhl**

Landstuhl, den
Ort, Datum

Herr Armbrust (Werkleiter)
Unterschrift

Planverfasser der Objektplanung
 **OBERMEYER**
Infrastruktur
Brüsseler Str. 5
67657 Kaiserslautern
Tel.: +49 631 41552-000
Fax: +49 631 41552-001

Kaiserslautern, den 28.08.2024
Ort, Datum
i.V. Dipl. Ing. Wolfgang Griebel
Unterschrift

Phase	Leistungsbereich	Massstab	Status
Genehmigung	Abwasser	o.M.	

Planinhalt
Übersichtskarte

Gez.: WD Bearb.: Gepr.: GB Erst.Datum: Prüfdatum: Bl.Gr.: m²
27052.000.000.4 Aug. 2024 **04-AWT-UK-100** **00**
Plan-ID Projekt-Nummer Projekt-Hauptabschn. Projekt-Unterabschn. L-Phase Stand-Datum Plan Nummer Index