Maßstab:
H = 1 : 100
(L = 1 : 100)

* verkürzte Ausgabe

1: KA_MITTELBRUNNE

280 [müNN]

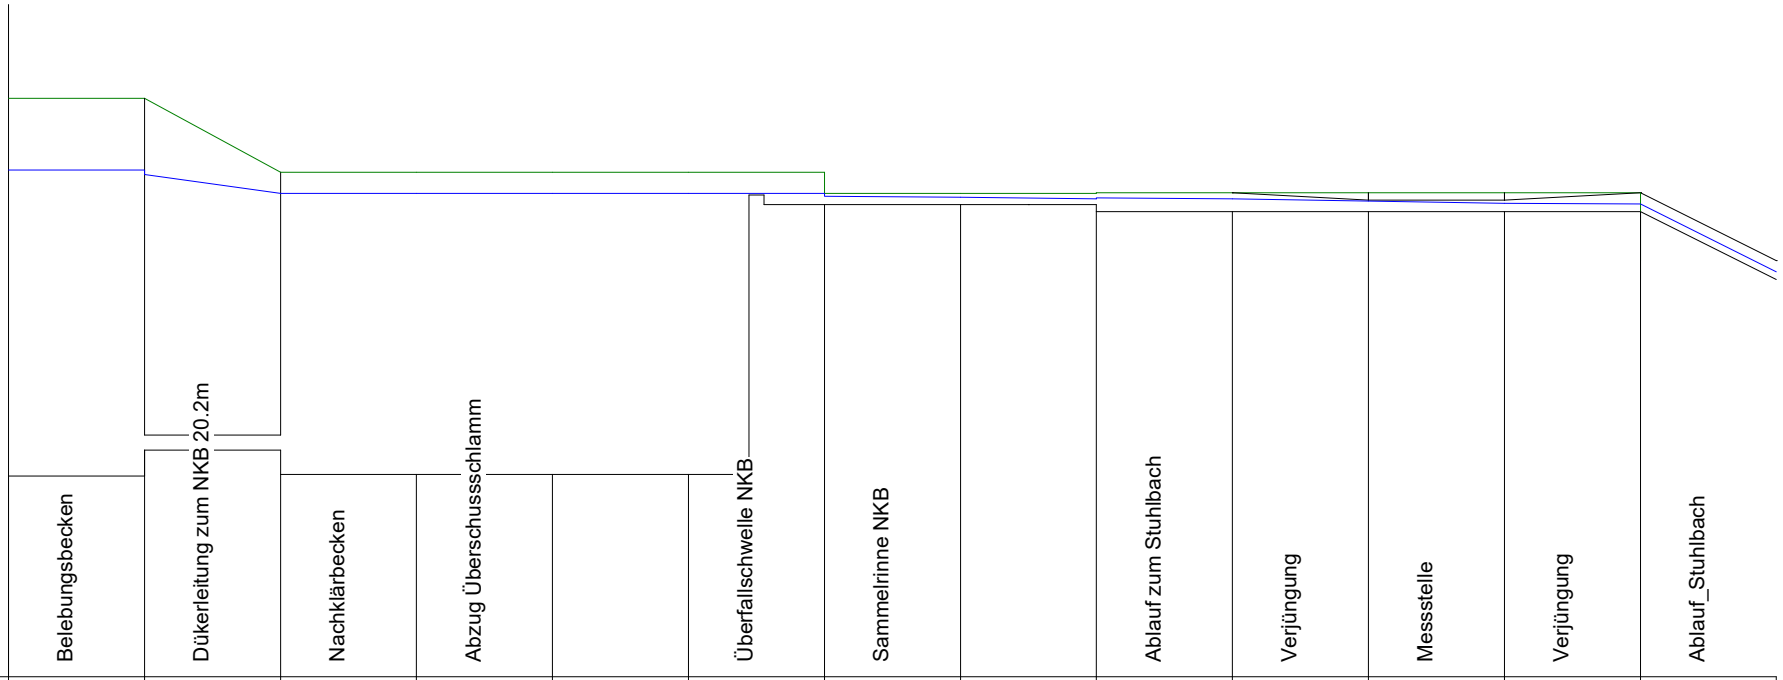

Elementbezeichnung	B_Belebung	D_Bel_NKB	B_NKB	Q_minus_RS	Aufteil	U_NKB1	S_NKB1	Z_Zusammen	_NKB_Scha	D_mess1	D_Messrohr	D_mess2	_Sch_Stuhl
Element - Länge [m]	10.00*	25.00*	7.70*	0.00	0.00	0.00	13.80*	0.00	14.00*	0.10	1.50	0.10	31.60*
Länge bis Elem. [m]	0.0 10.0	10.0 35.0	35.0 42.7	42.7 42.7	42.7 42.7	42.7 42.7	35.8 42.7	49.6 49.6	49.6 63.6	63.6 63.7	63.7 65.2	65.2 65.3	65.3 96.9
WSP 1 [müNN]	286.71 286.71	286.65 286.40	286.40 286.40	286.40 286.40	286.40 286.40	286.40 286.40	286.36 286.35	286.35 286.33	286.34 286.33	286.33 286.30	286.30 286.27	286.27 286.26	286.26 285.36
Gelände [müNN]	287.66 287.66	287.66 286.68	286.68 286.68	286.68 286.68	286.68 286.68	286.68 286.68	286.40 286.40	286.40 286.40	286.41 286.41	286.41 286.41	286.41 286.41	286.41 286.41	286.41 285.51
Profilhöhe [m]	5.00 5.00	0.20 0.20	4.00 4.00	4.00 4.00	4.00 4.00	0.30 0.30	0.15 0.15	0.15 0.15	0.25 0.25	0.25 0.15	0.15 0.15	0.15 0.25	0.25 0.25
Geschwindigkeit (Variante 1) [m/s]	0.001	0.836	0.001	0.001		0.000			0.351	0.889	1.054	1.054	0.845
max. Durchfluss (Variante 1) [m³/s]	0.026	0.026	0.026	0.026		0.008			0.015	0.015	0.015	0.015	0.015
Sohle [müNN]	282.66 282.66	283.00 283.00	282.68 282.68	282.68 282.68	282.68 282.68	286.38 286.38	286.25 286.25	286.25 286.25	286.16 286.16	286.16 286.16	286.16 286.16	286.16 286.16	286.16 285.26