


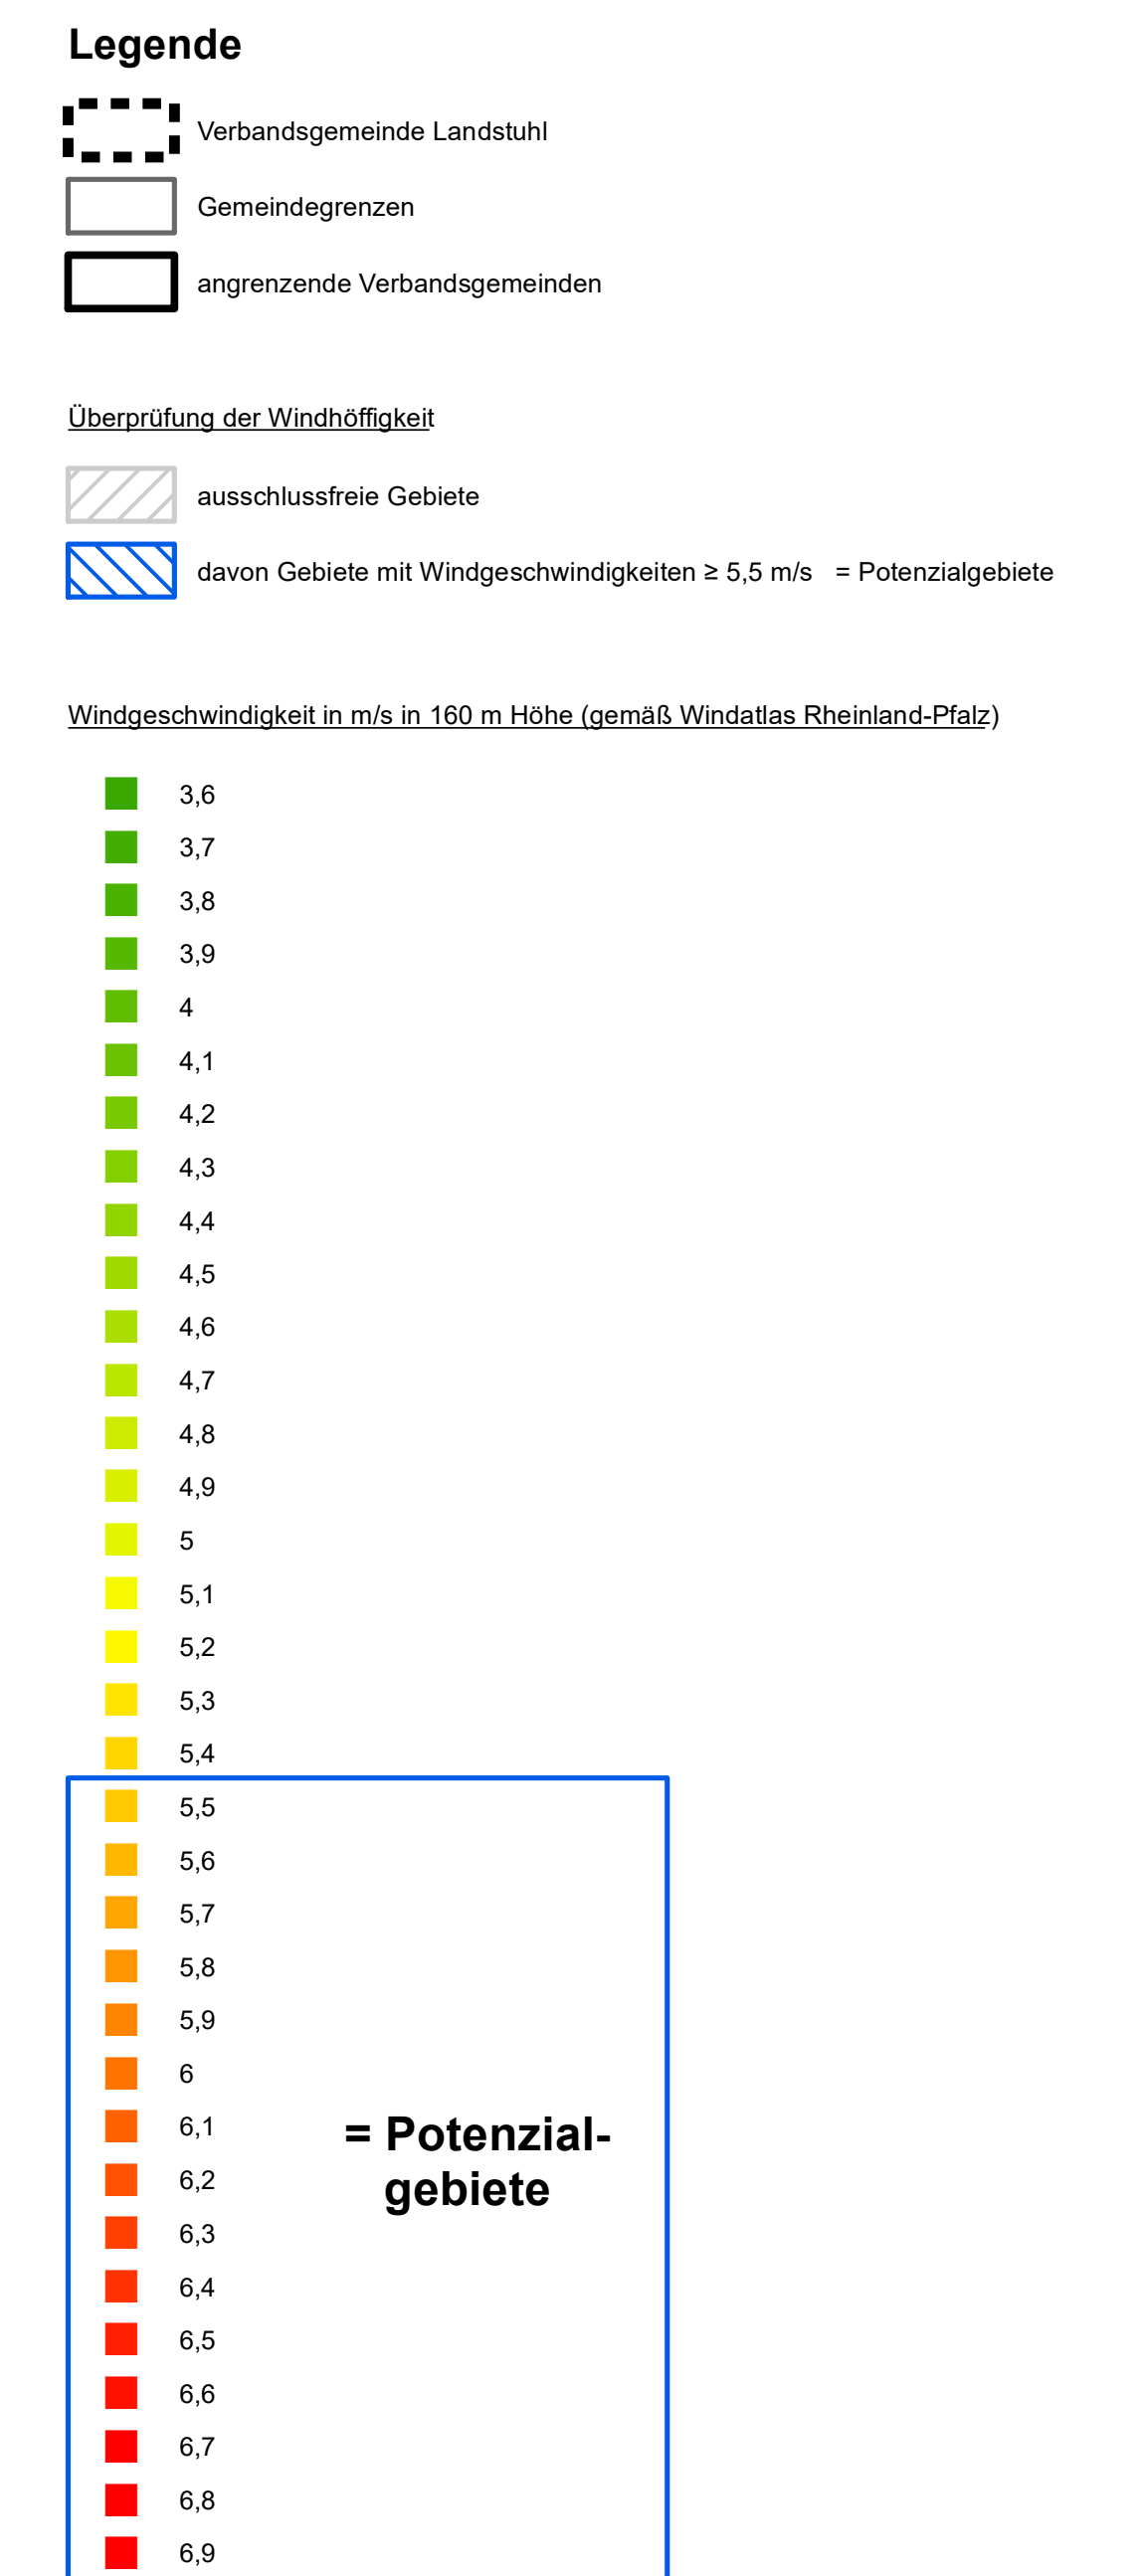

Änderung					Bearbeitung		Prüfung Datum	
Bauchert AG Verbandsgemeinde Landstuhl Landkreis Kaiserslautern								
Projekt Bz.: Standortuntersuchung Windenergieanlagen in der Verbandsgemeinde Landstuhl								
Zeichnung: Windgeschwindigkeit					Maßstab: 1:25.000		Anhang: 6	
Zeichnen:		Vermessung:		Bearbeitung: CAD/Grafik:		Prüfung:		Blattgröße:
Zeichen:		WH		WH/KG		JO		Blatt Nr.: 1
Datum:		Sep 2023		Sep 2023		Sep 2023		
Projekt Nr.: 211100					Bauchert / AG			
Entwurfsverfasser:					Luitpoldstraße 60a 67806 Rockenhausen Telefon: +49 6361 919-0 E-Mail: info@gr.de			
								