BEBAUUNGSPLAN "GEWERBEGEBIET LANDSTUHL - NORD, ERWEITERUNG I", 2. ÄNDERUNG IN DER SICKINGENSTADT LANDSTUHL

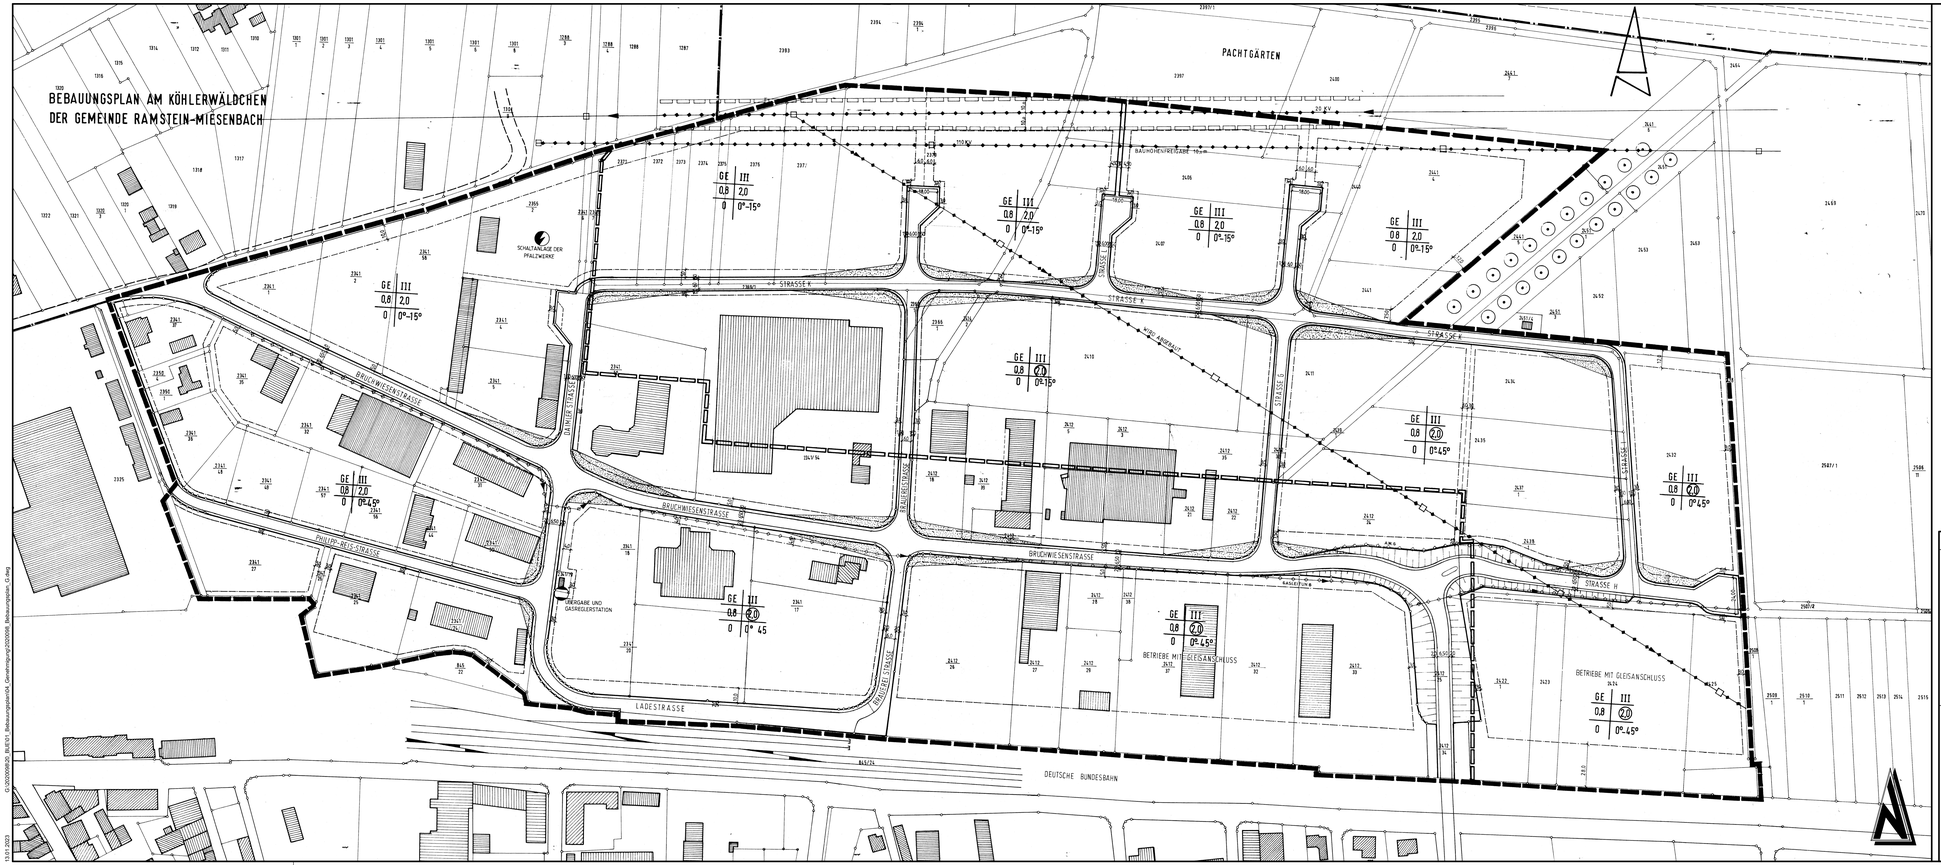
BEBAUUNGSPLAN AM KÖHLERWÄLDCHEN
DER GEMEINDE RAMSTEIN-MIESENBACH
PACHTGÄRTEN
BAUMOBSTPLANTAGE
SCHALTANLAGE DER PFALZWERKE
STRASSE K
STRASSE E
STRASSE F
STRASSE G
STRASSE H
WIND-ANGRIFF
BRUCHWIESENSTRASSE
PHILIPP-REIS-STRASSE
BAUER-STRASSE
BAUER-STRASSE
BAUER