
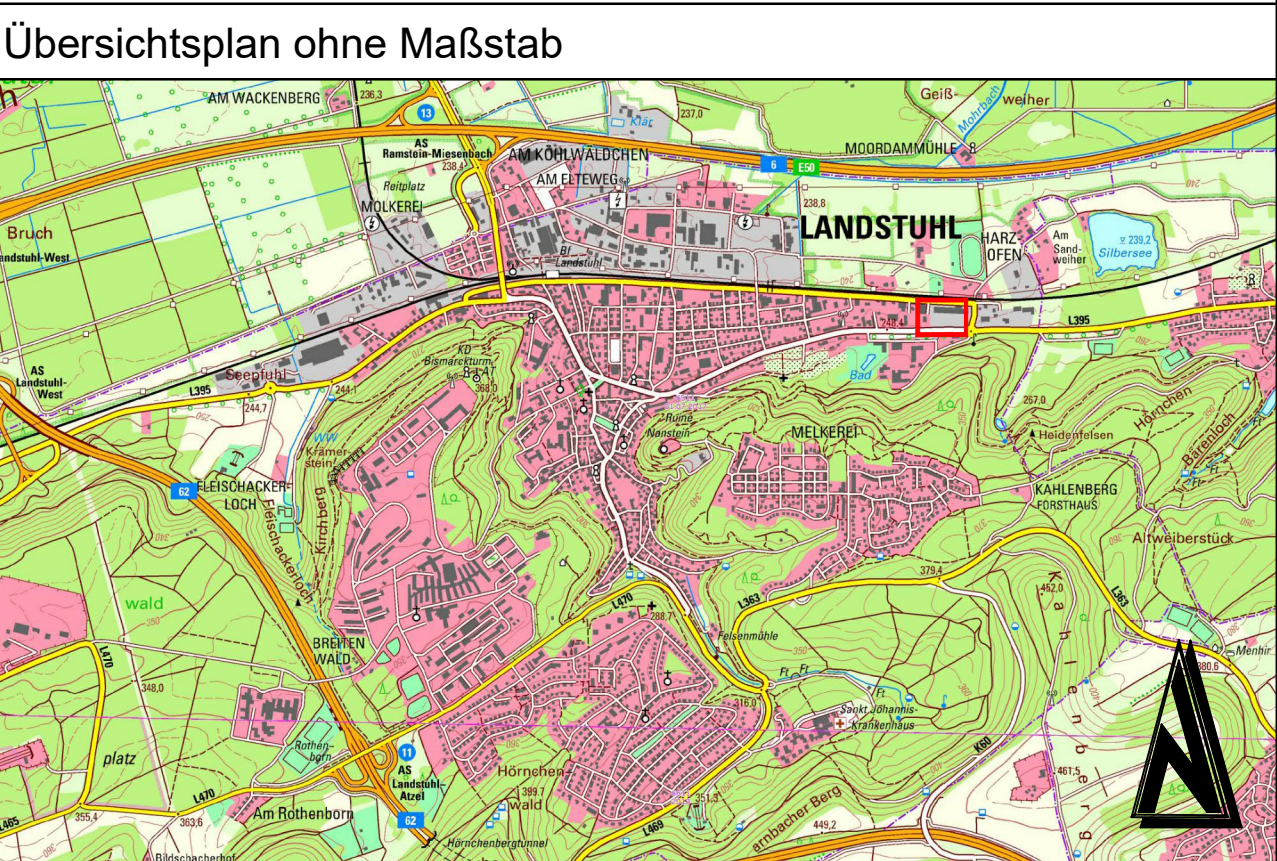
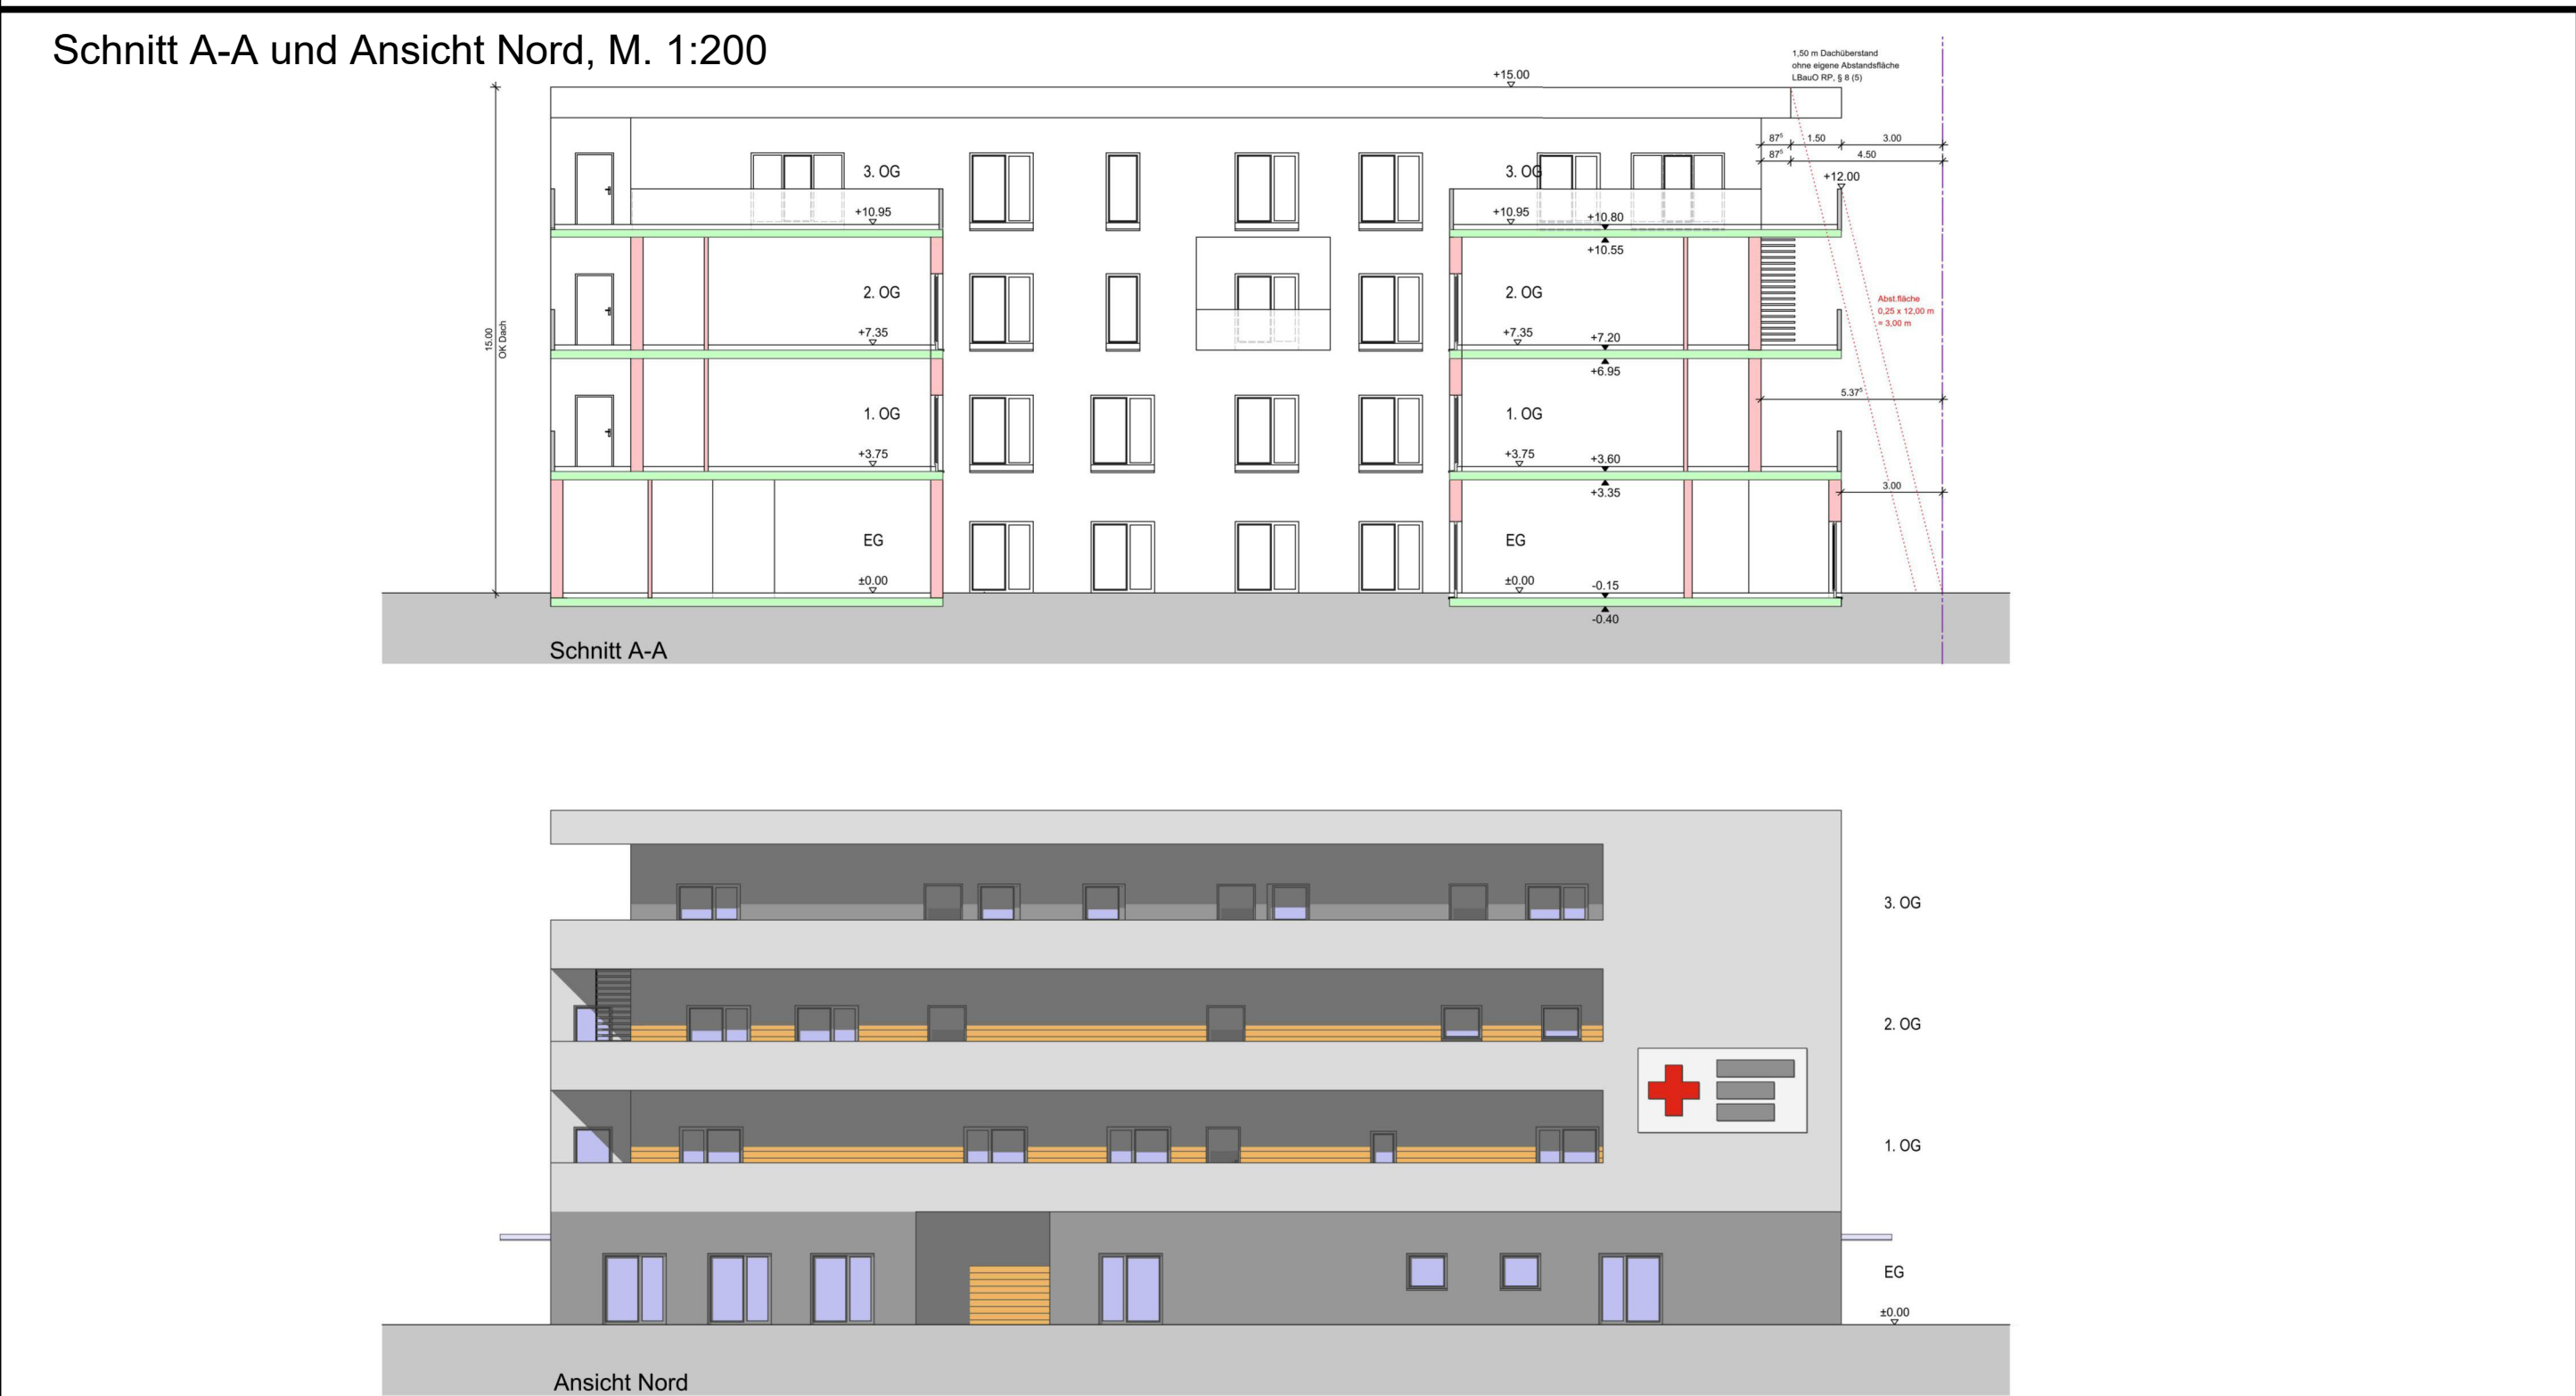
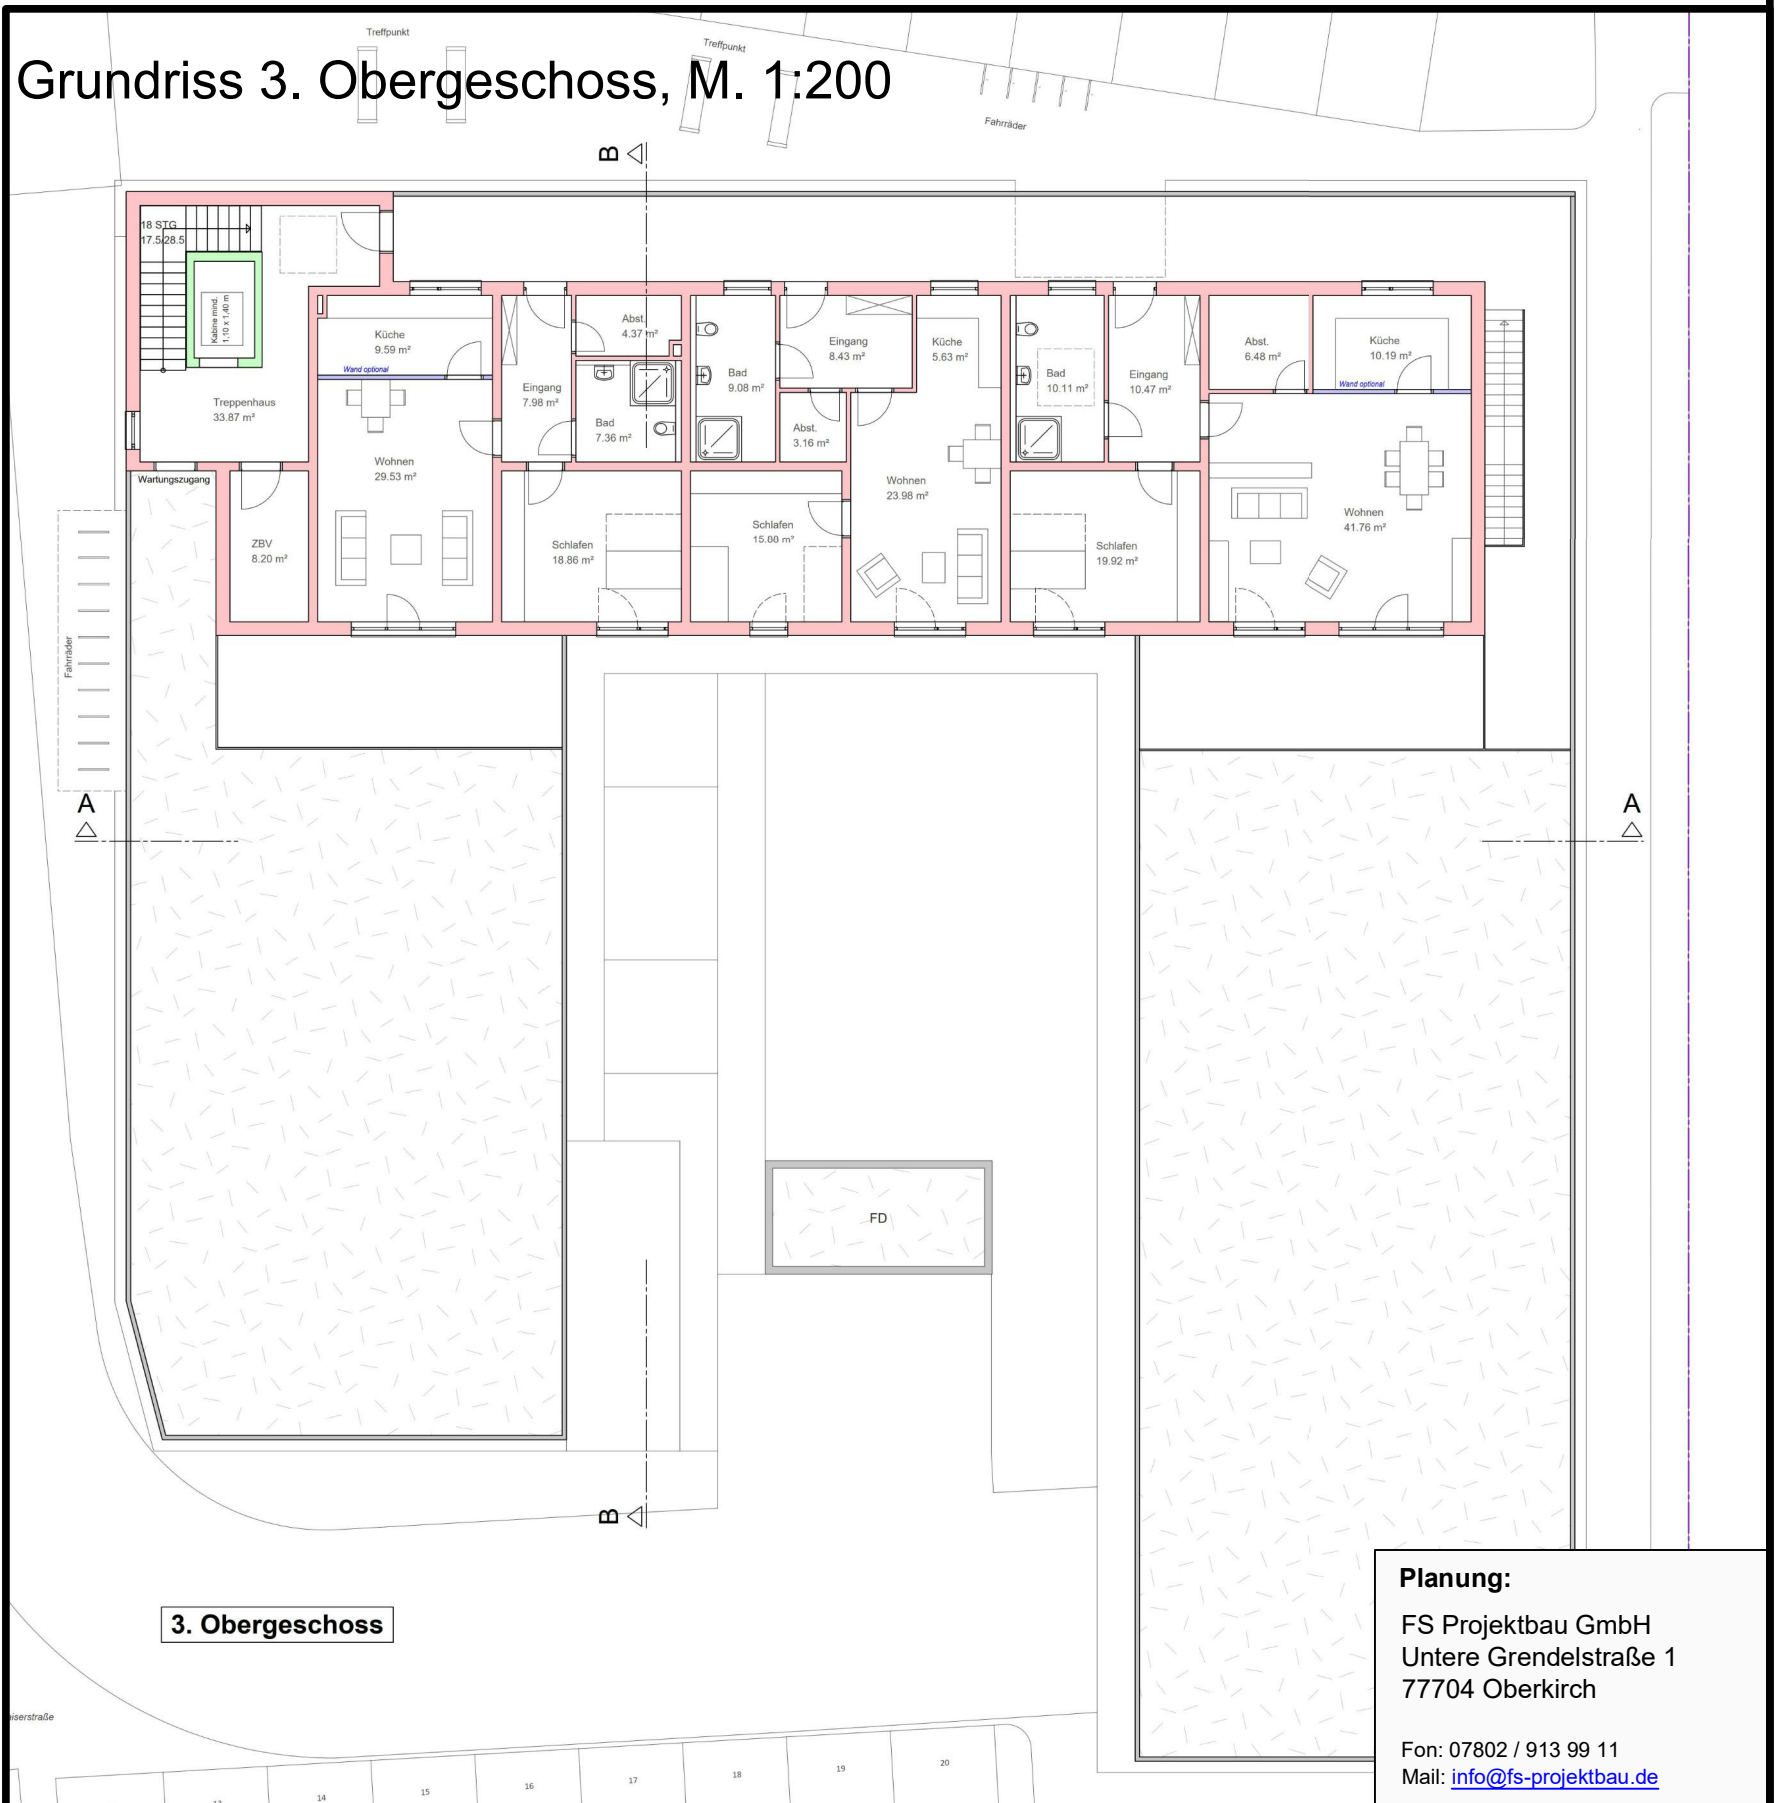
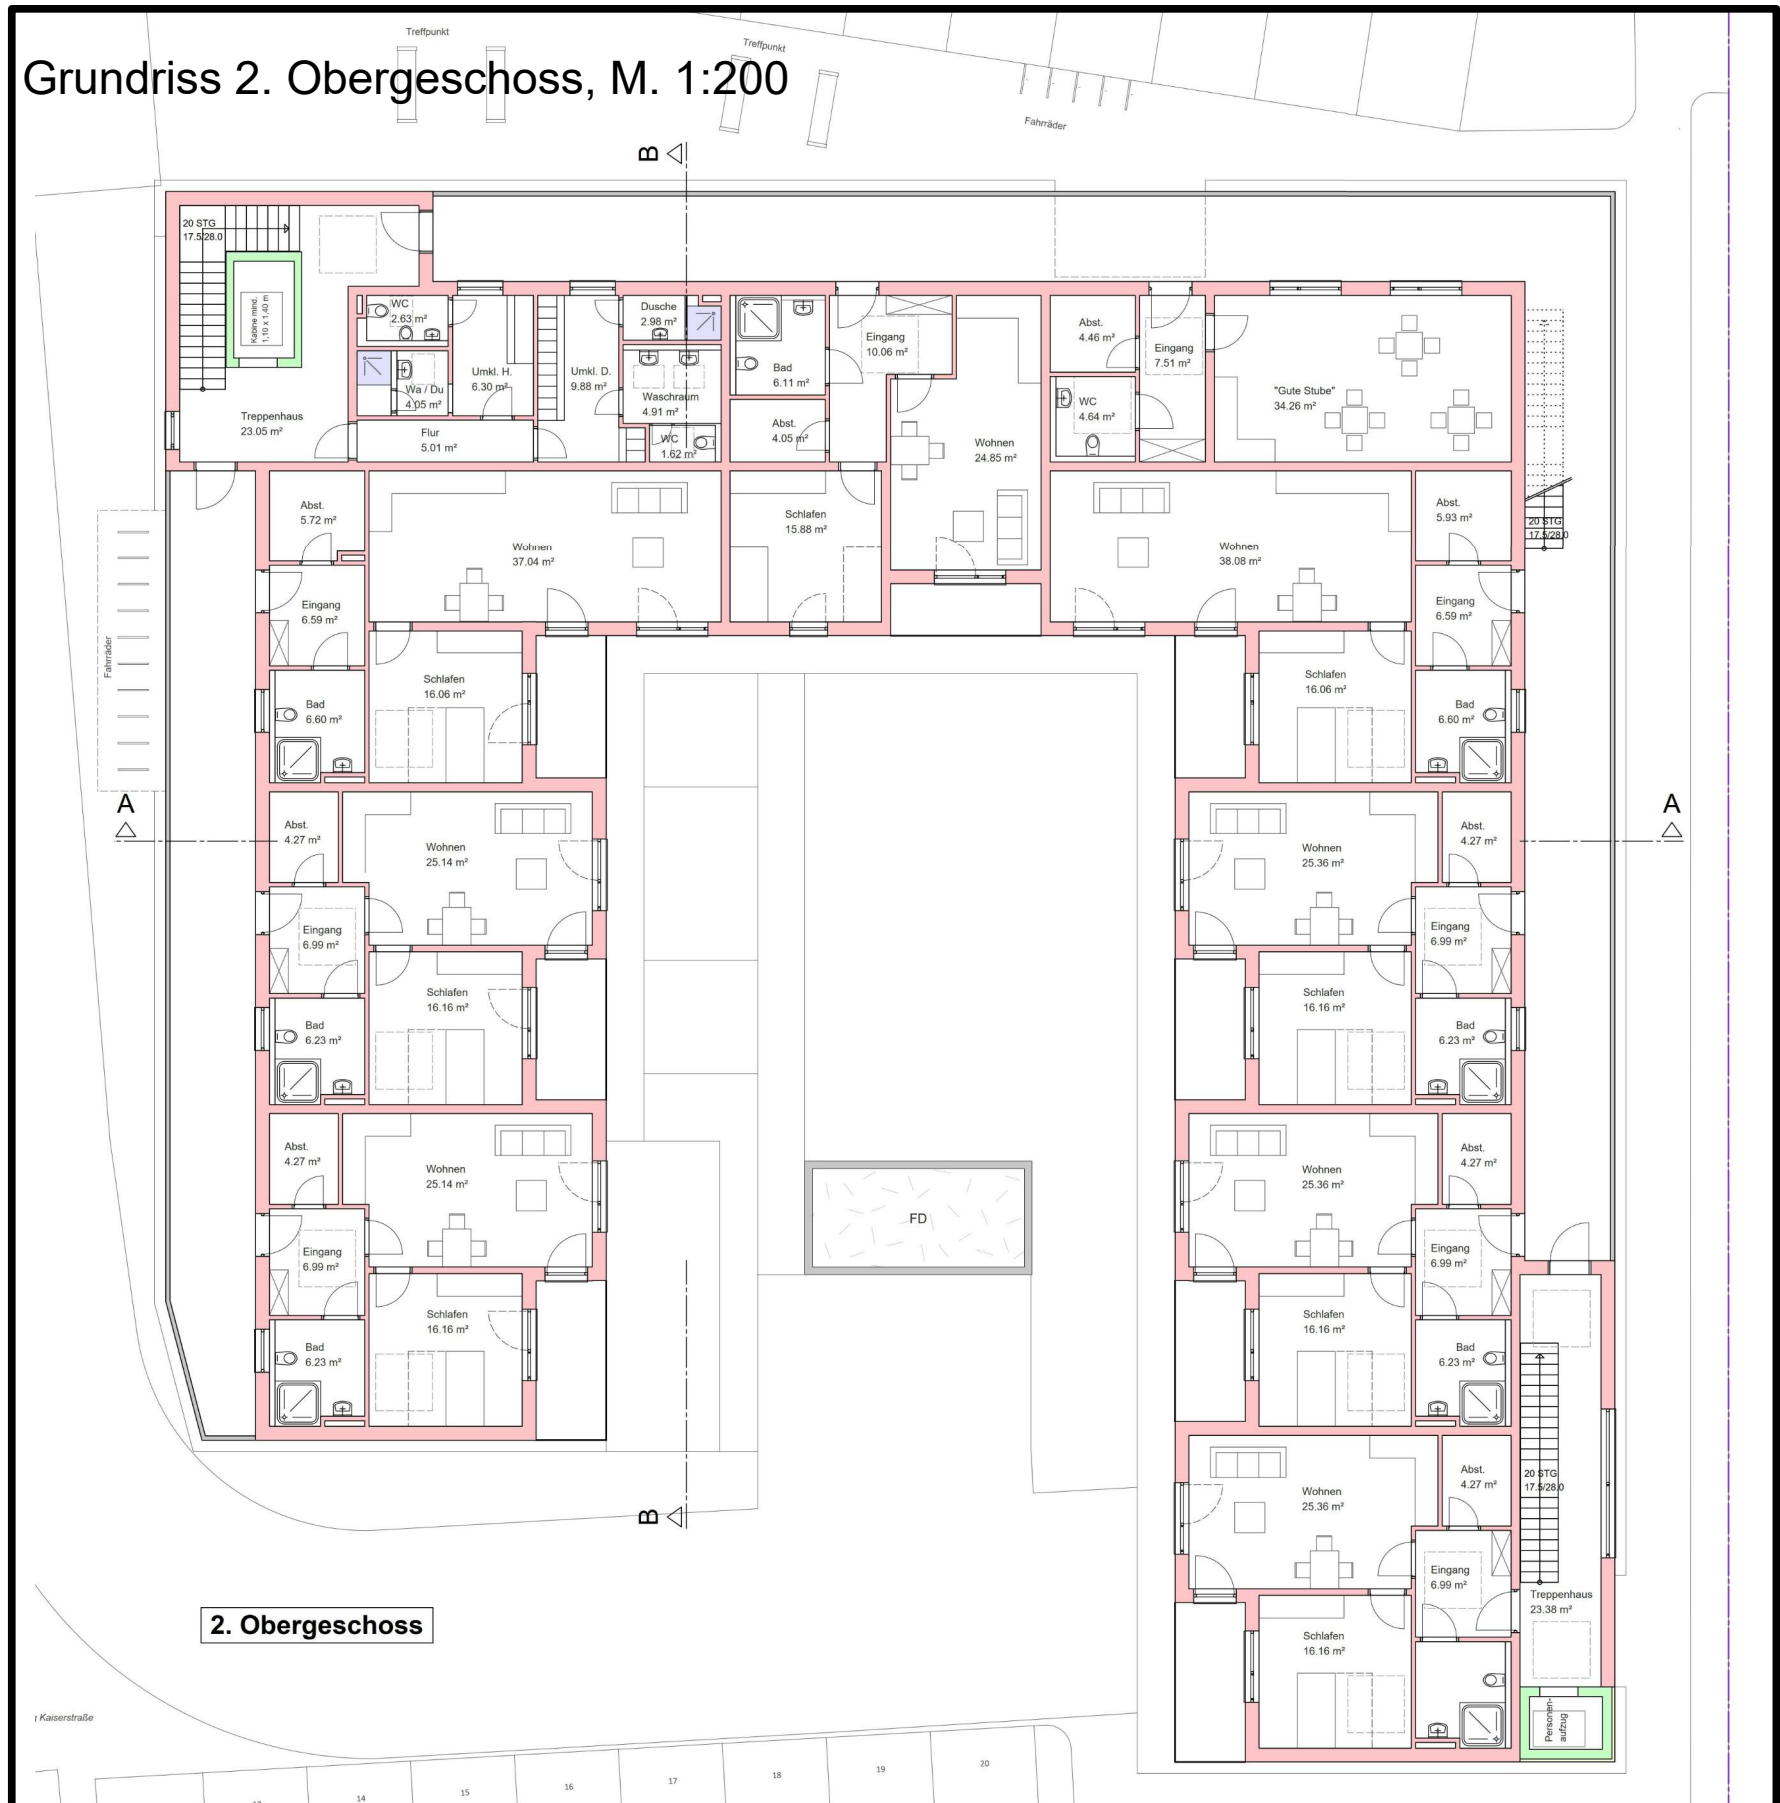
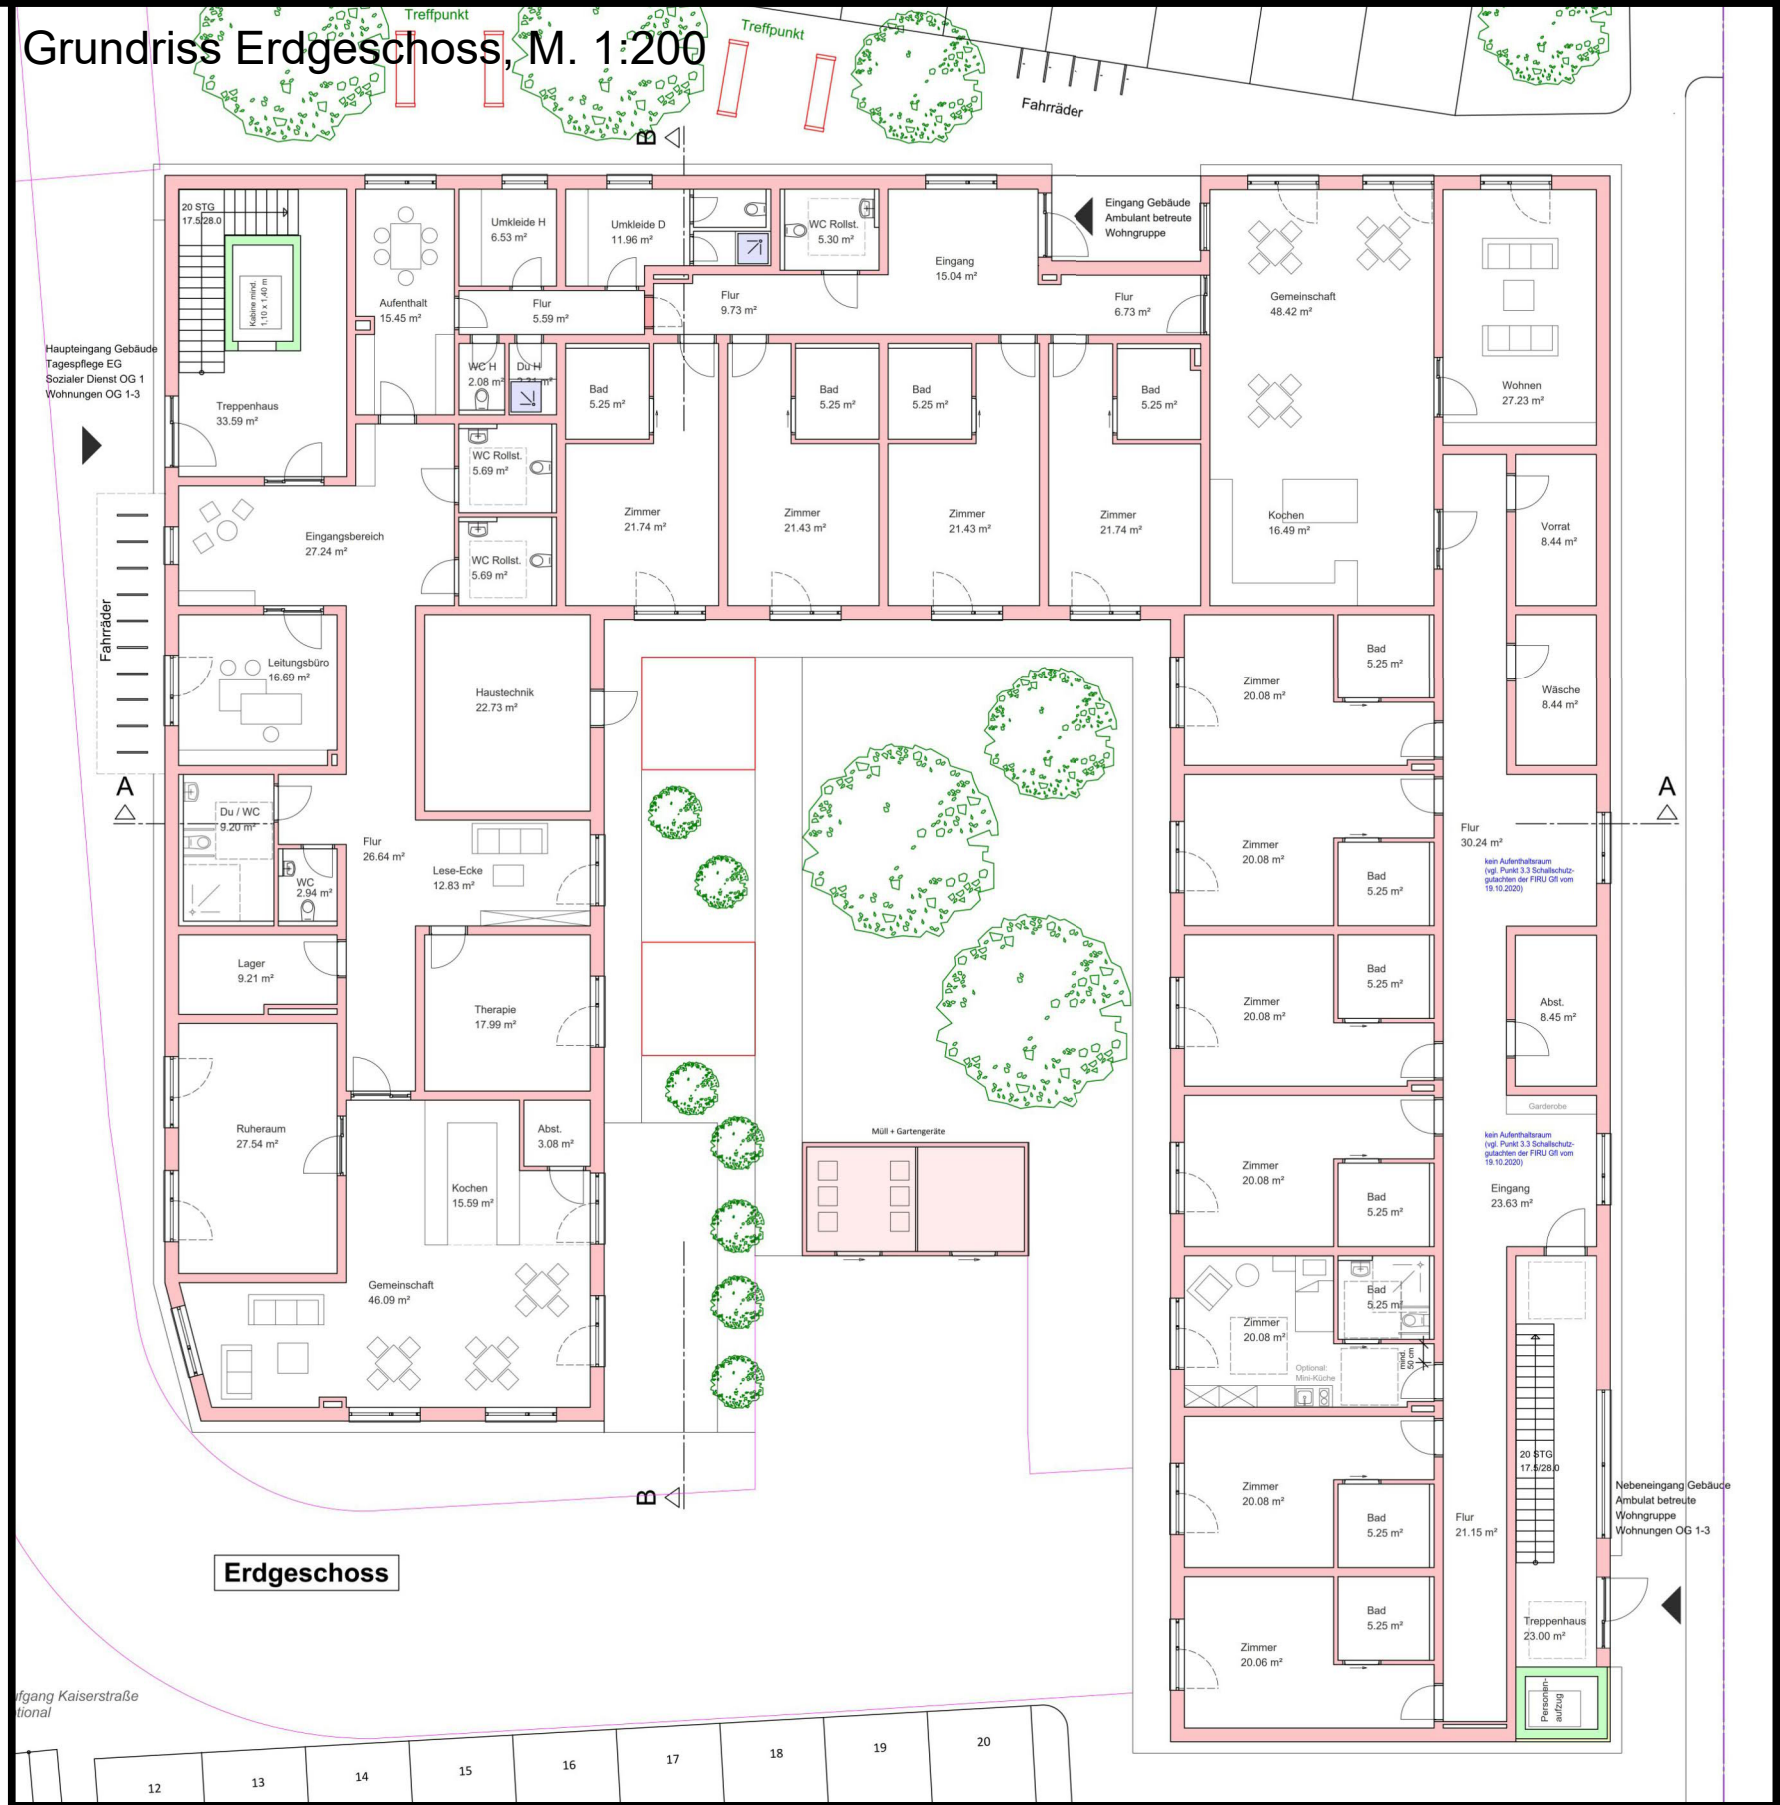


VORHABENBEZOGENER BEBAUUNGSPLAN "DRK"

(Teil-Änderung Bebauungsplan Nahversorgung-Ost)

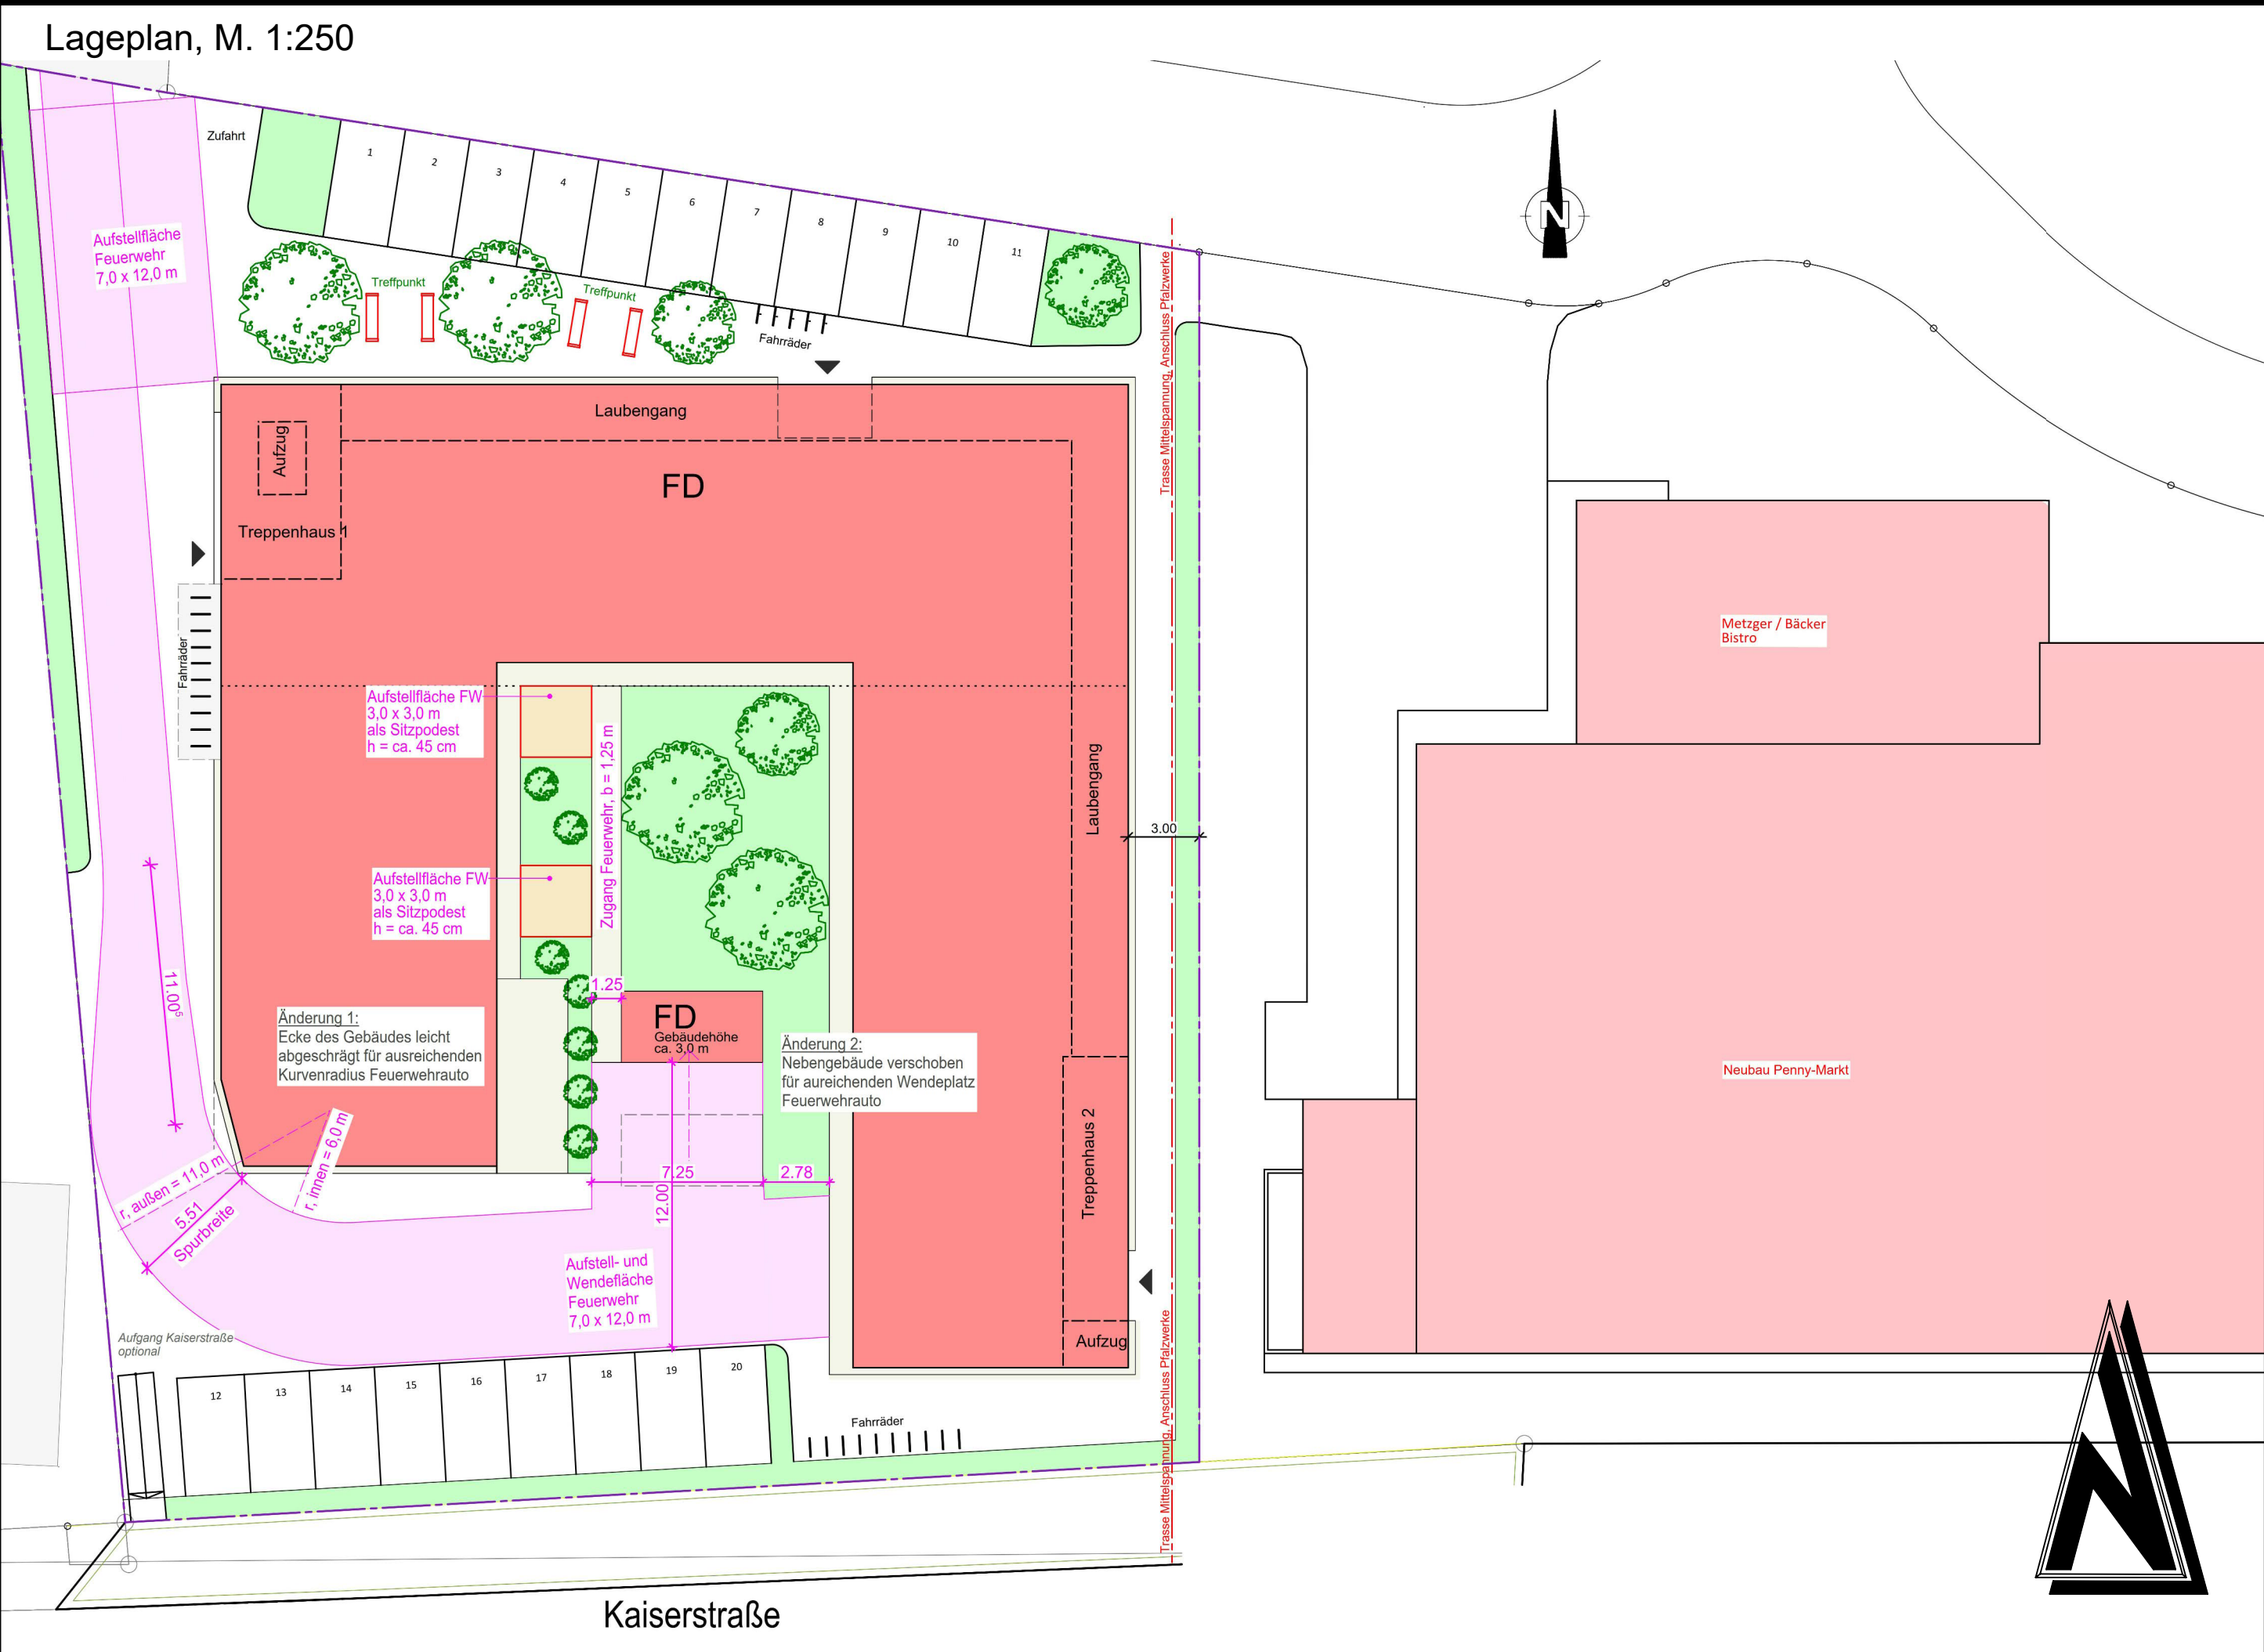

Änderung		Bearbeitung	Prüfung	Datum	
Bauherr / AG					
Stadt Landstuhl Kreis Kaiserslautern					
Projekt Bez.					
Vorhabenbezogener Bebauungsplan "DRK" (Teil-Änderung Bebauungsplan Nahversorgung-Ost) in der Stadt Landstuhl					
Zeichnung			Masstab	Anhang	
Vorhaben- und Erschließungsplan			1:200/250		
Zeichen	Vermessung	Bearbeitung	CAD/Grafik	Blattgröße	
		JO	KG	1.11 / 0.59	
Datum		Dez 2021	Dez 2021	Blatt Nr.	
Projekt Nr.	2017050				
Entwurfsverfasser			Bauherr / AG		
			Luitpoldstraße 60a 67806 Rockenhausen Telefon: +49 6361 919-0 E-Mail: info@igr.de		