


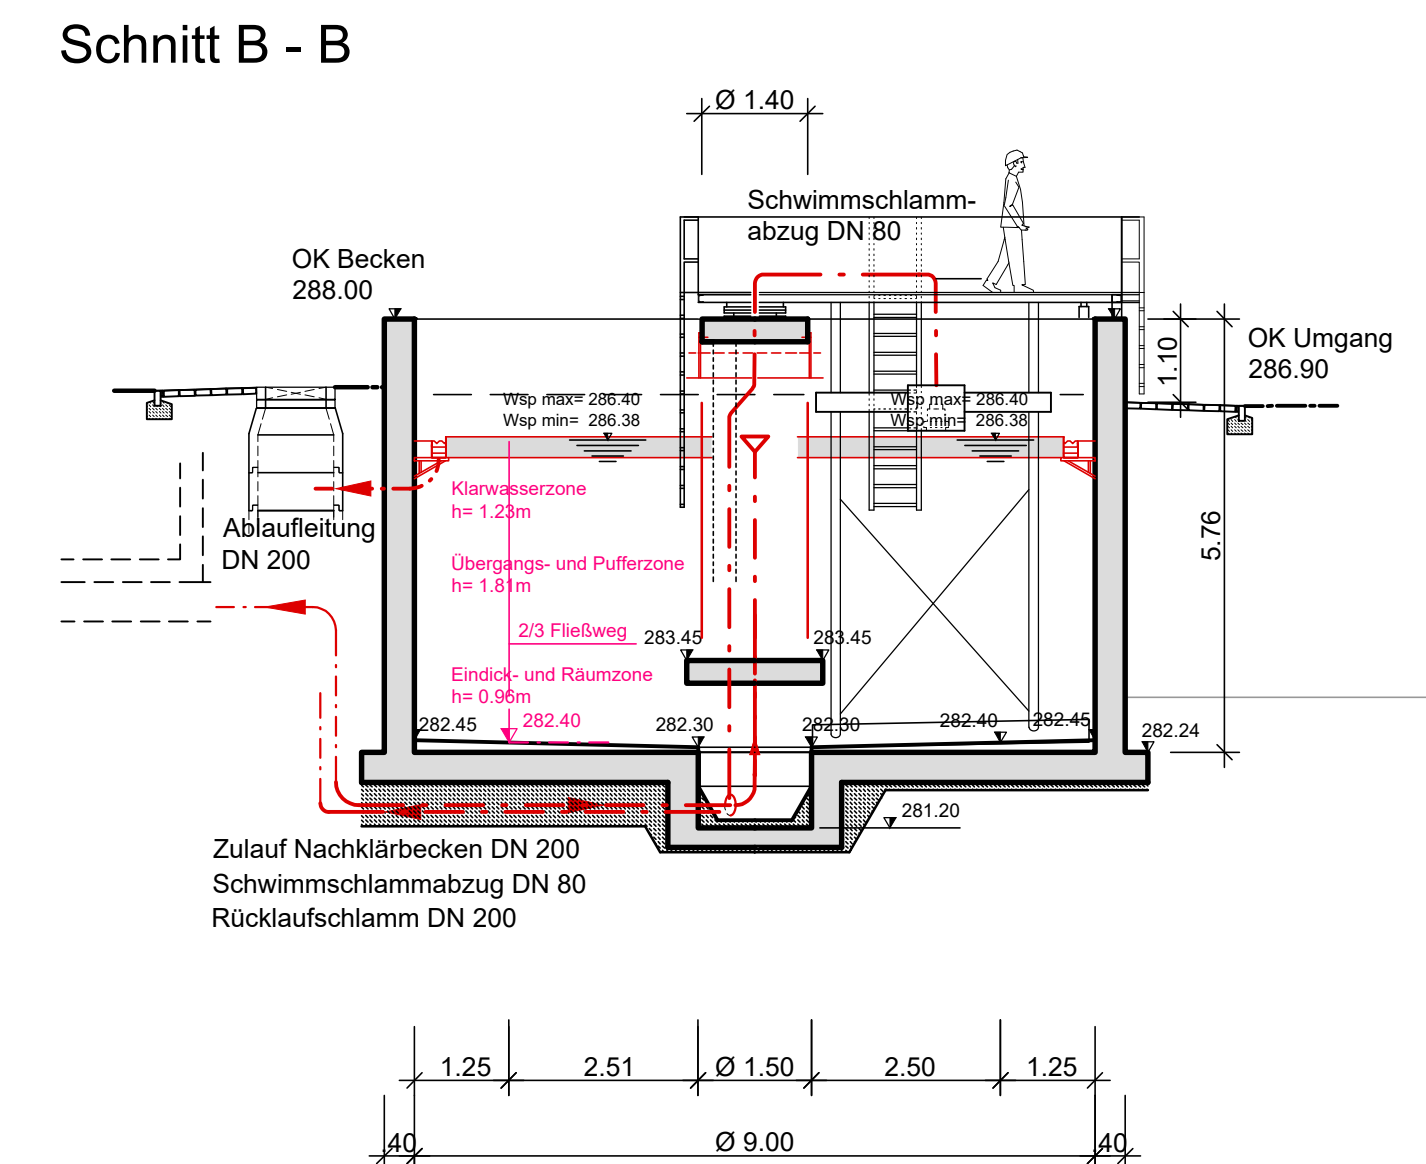

- Planung
- Bestand
- Rückbau / Stilllegung

