


Kläranlage Mittelbrunn

Legende:

Rückbau Bestand

Neu

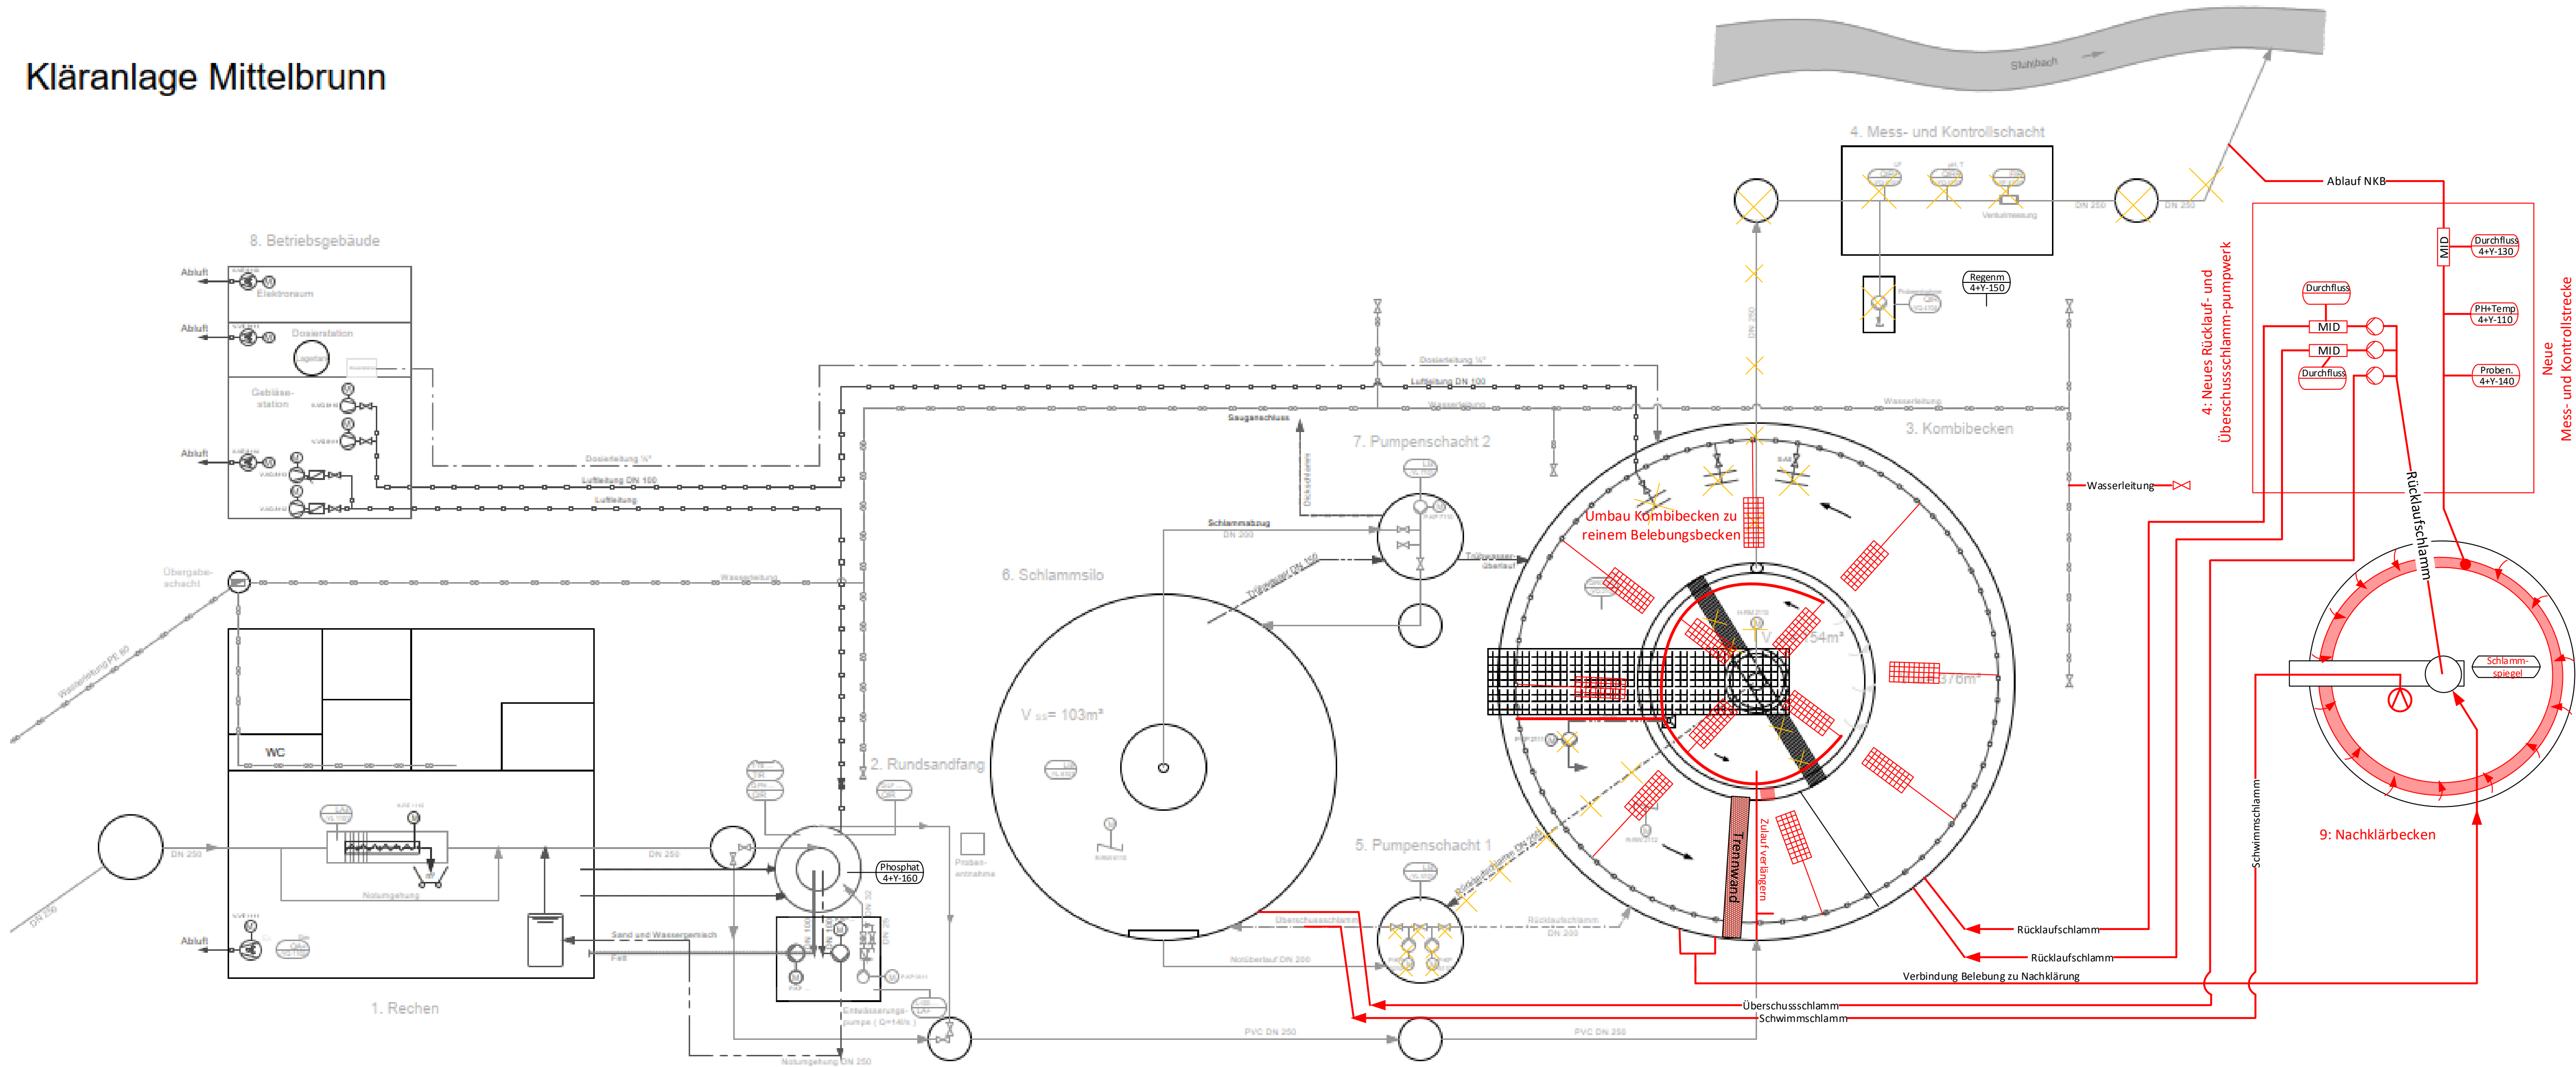

Entwurfsplanung			
Auftraggeber			
Verbandsgemeindewerke Landstuhl		Ort, Datum	
		Unterschrift	
Planer			
OBERMEYER Infrastruktur Brüsseler Straße 5, 67657 Kaiserslautern, Tel.: (0631) 41552-000		Kaiserslautern, den	
		Ort, Datum	
		Unterschrift	
Projekt			
Sanierung der Kläranlage Mittelbrunn, Neubau Nachklärbecken		Maßstab o. M.	
		Blattgröße A1	
Plan			
Fließschema		Bearb.	WoD
		Gez.	WoD
		Gepr.	LAM
Plan Nr.	03-SVE-SC-311	Stand	23.08.2024
		Projekt-Nr.	27052