

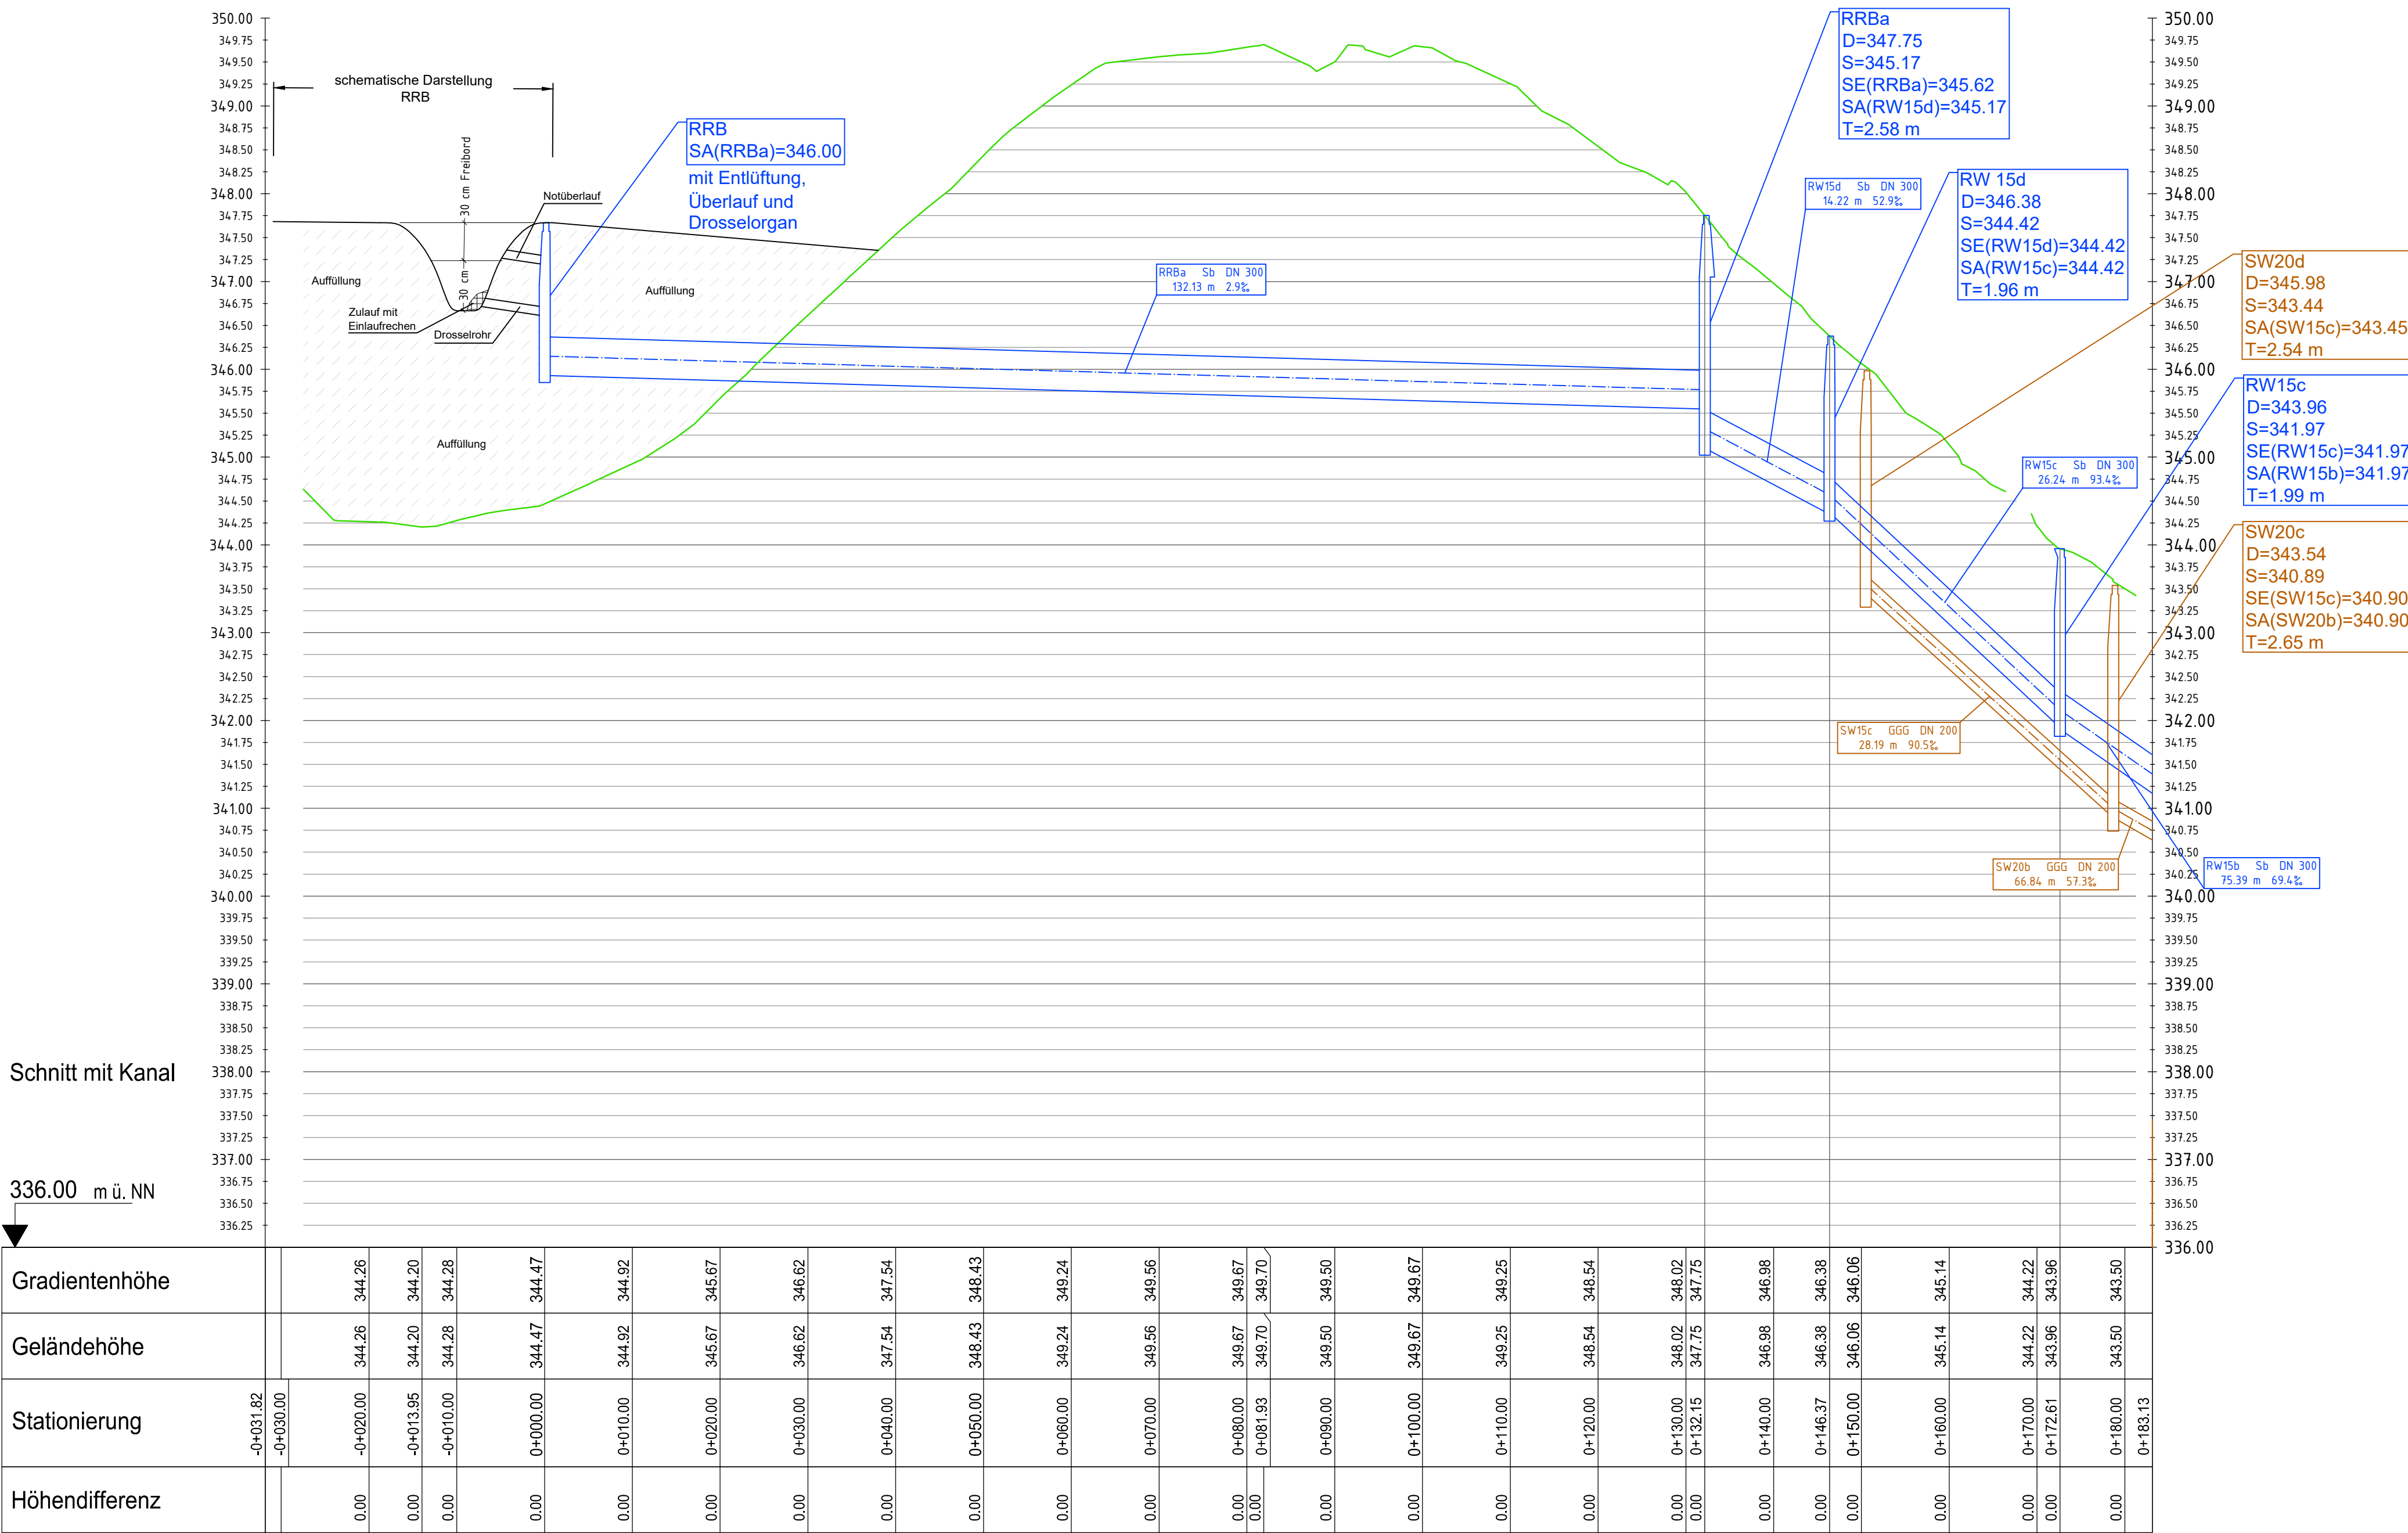


ENTWÄSSERUNGSKONZEPT ZUM BEBAUUNGSPLAN "GEWERBEGEBIET FALKENSTEIN"

ORTSGEMEINDE QUEIDERSBACH

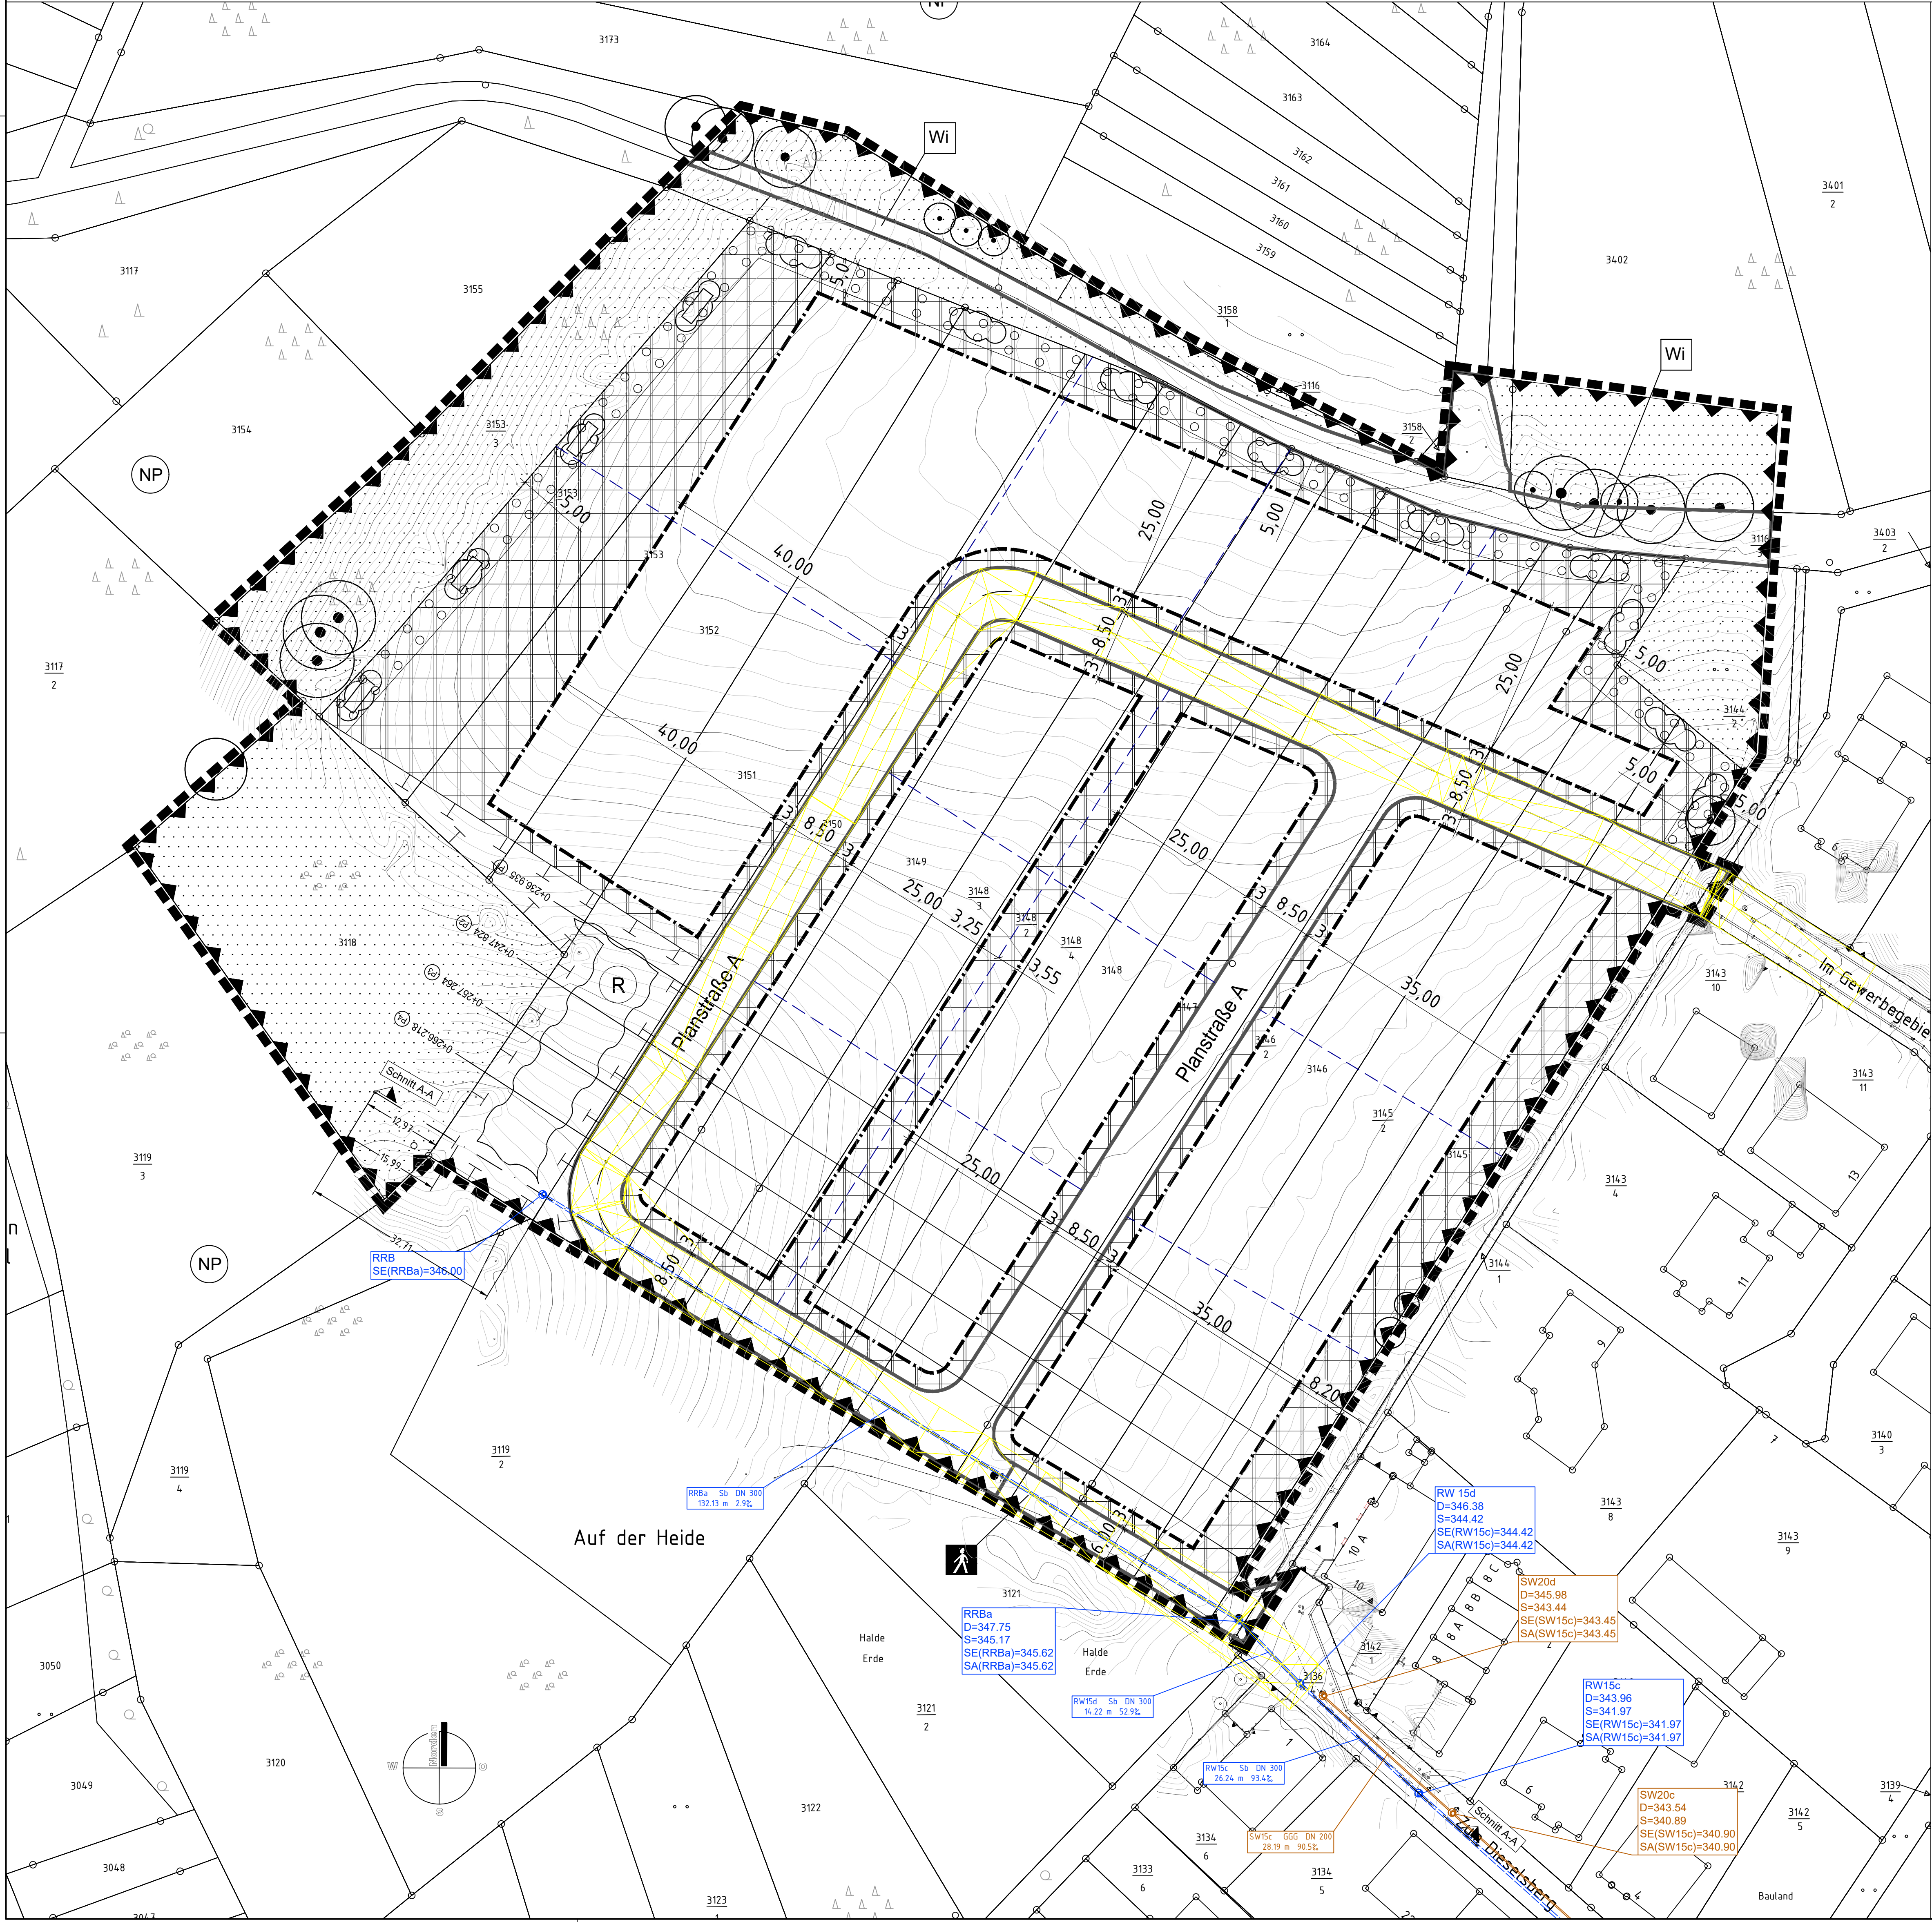

ÜBERSICHTSLAGEPLAN M 1 : 50000

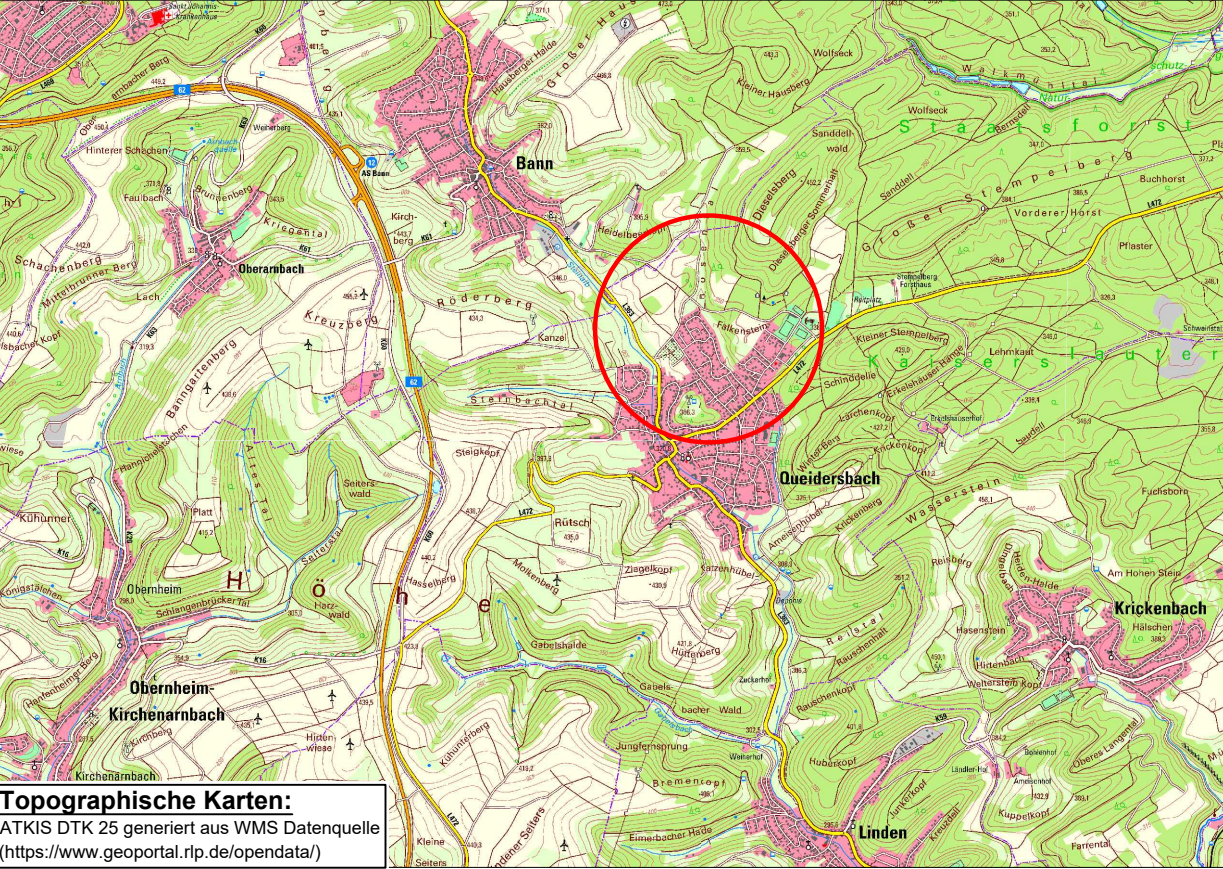

ENTWÄSSERUNGSKONZEPT

Ortsgemeinde Queidersbach		Anlage Blatt Nr.	5.6
Projekt: ENTWÄSSERUNGSKONZEPT ZUM BEBAUUNGSPLAN "FALKENSTEIN"		Datum	05/2024
Aufgestellt: Queidersbach, dem		gezeichnet	HK/AS
Ralph Simtgen Ortsbürgermeister		geprüft	DA
Planverfasser: IB Klages GmbH		Maßstab:	1:500, 1:500/50
LAGEPLAN, SCHNITT RRB-Anschluss an best. Kanal			